



付表－1 実施設計照査フロー

(白紙)


ポンプ場実施設計照査フロー

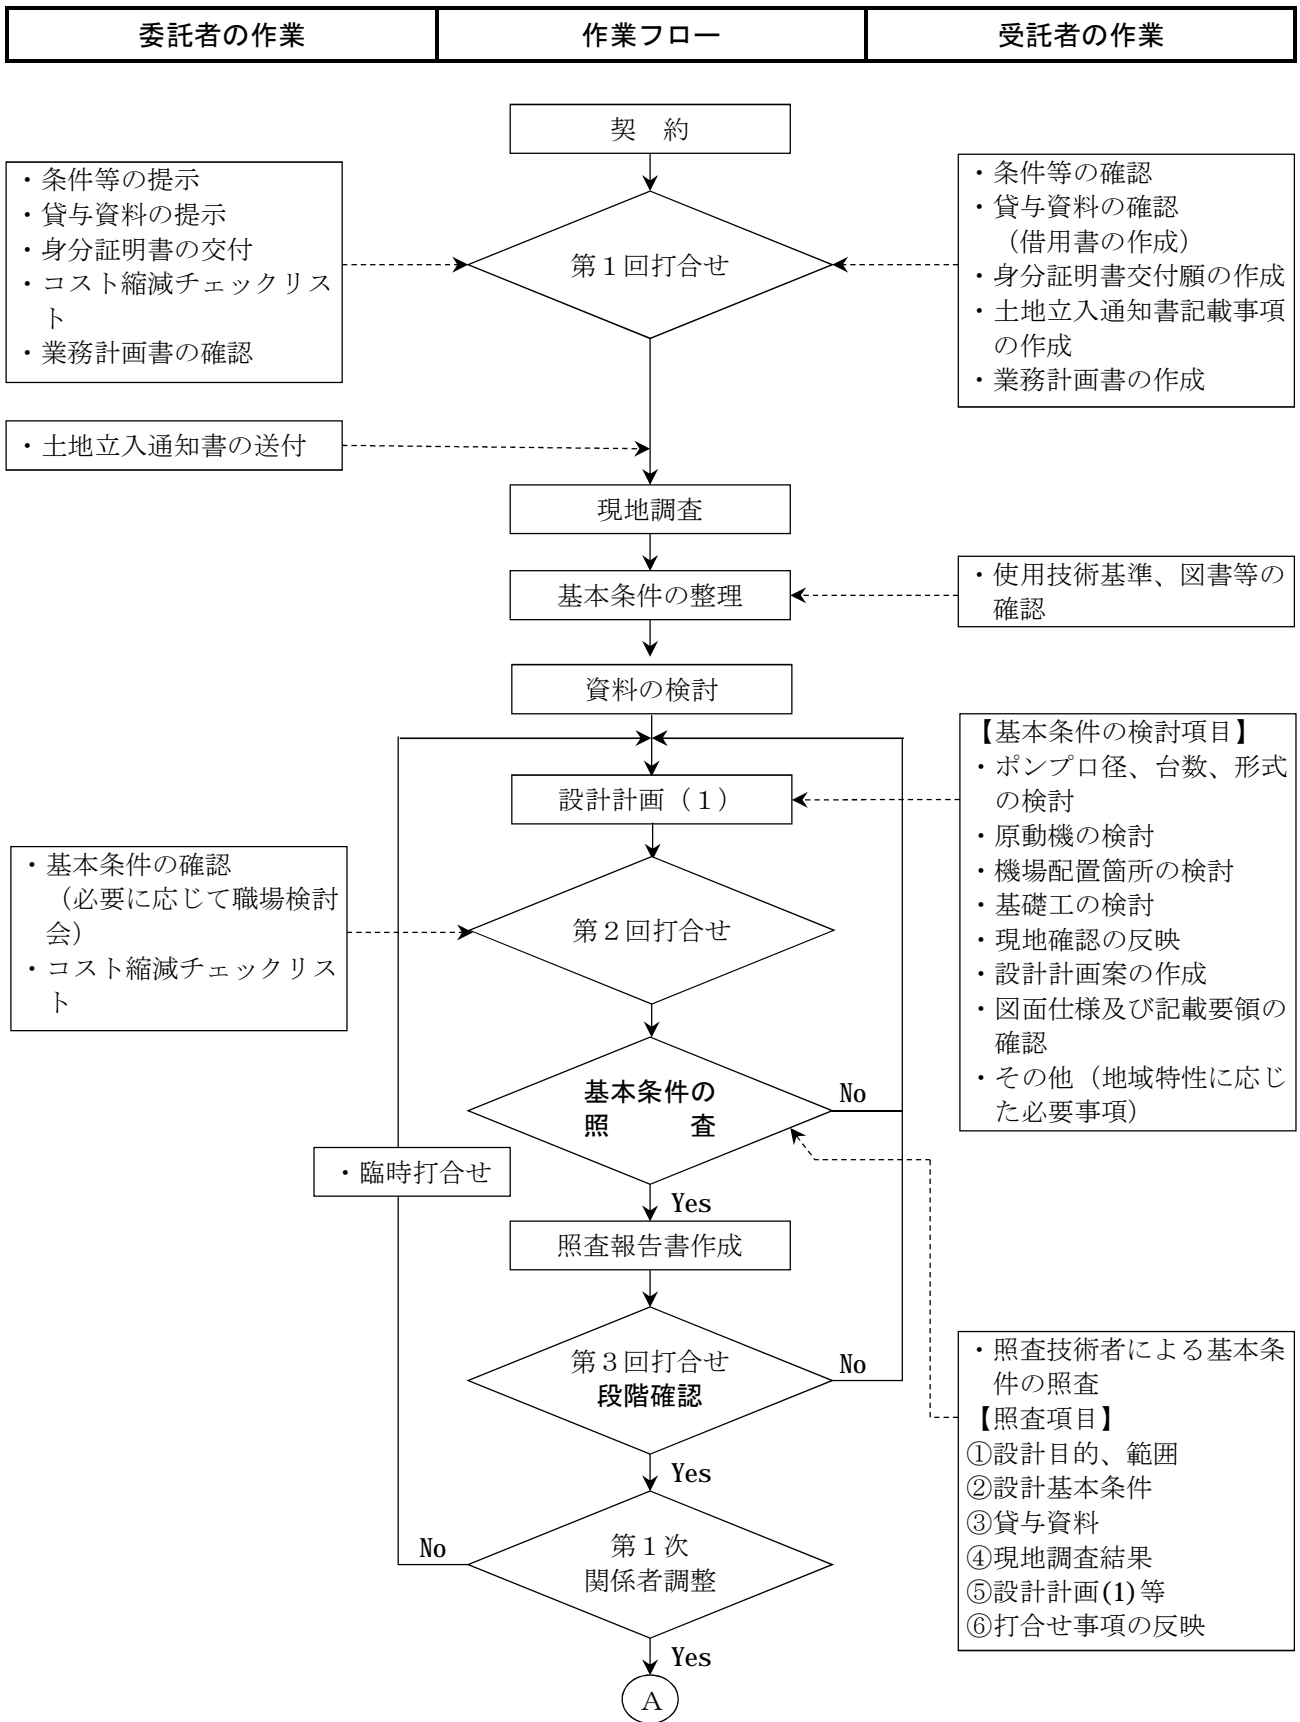


付表-1 実施設計照査フロー

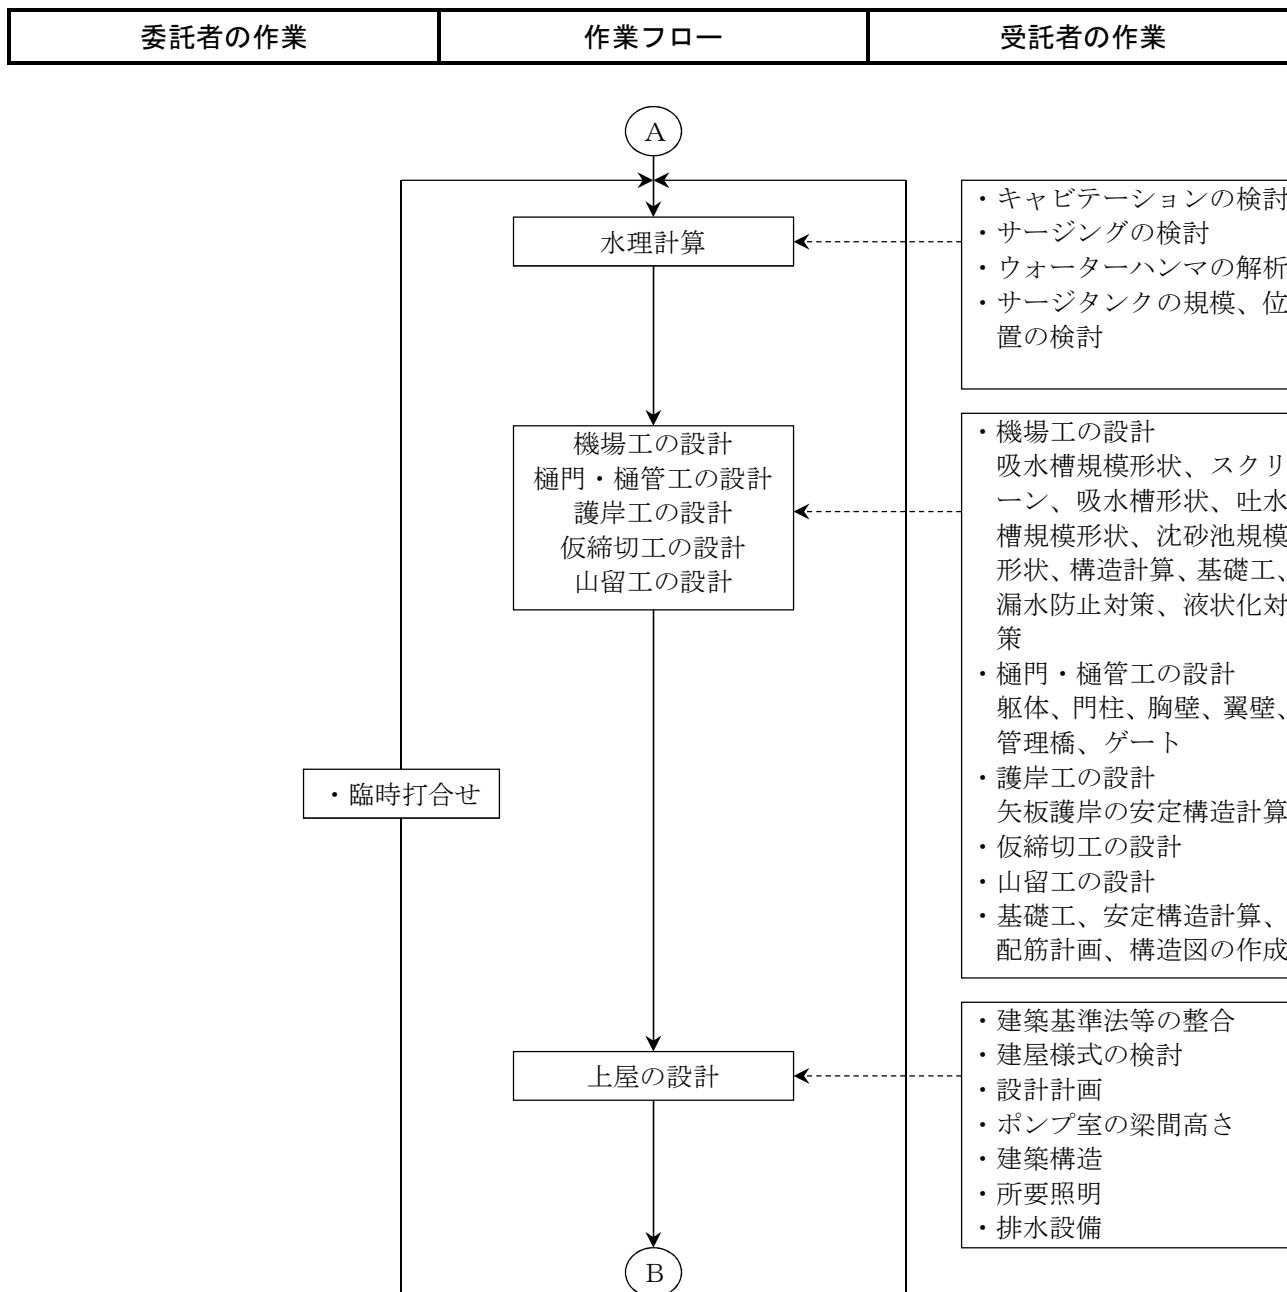


付表-1 実施設計照査フロー

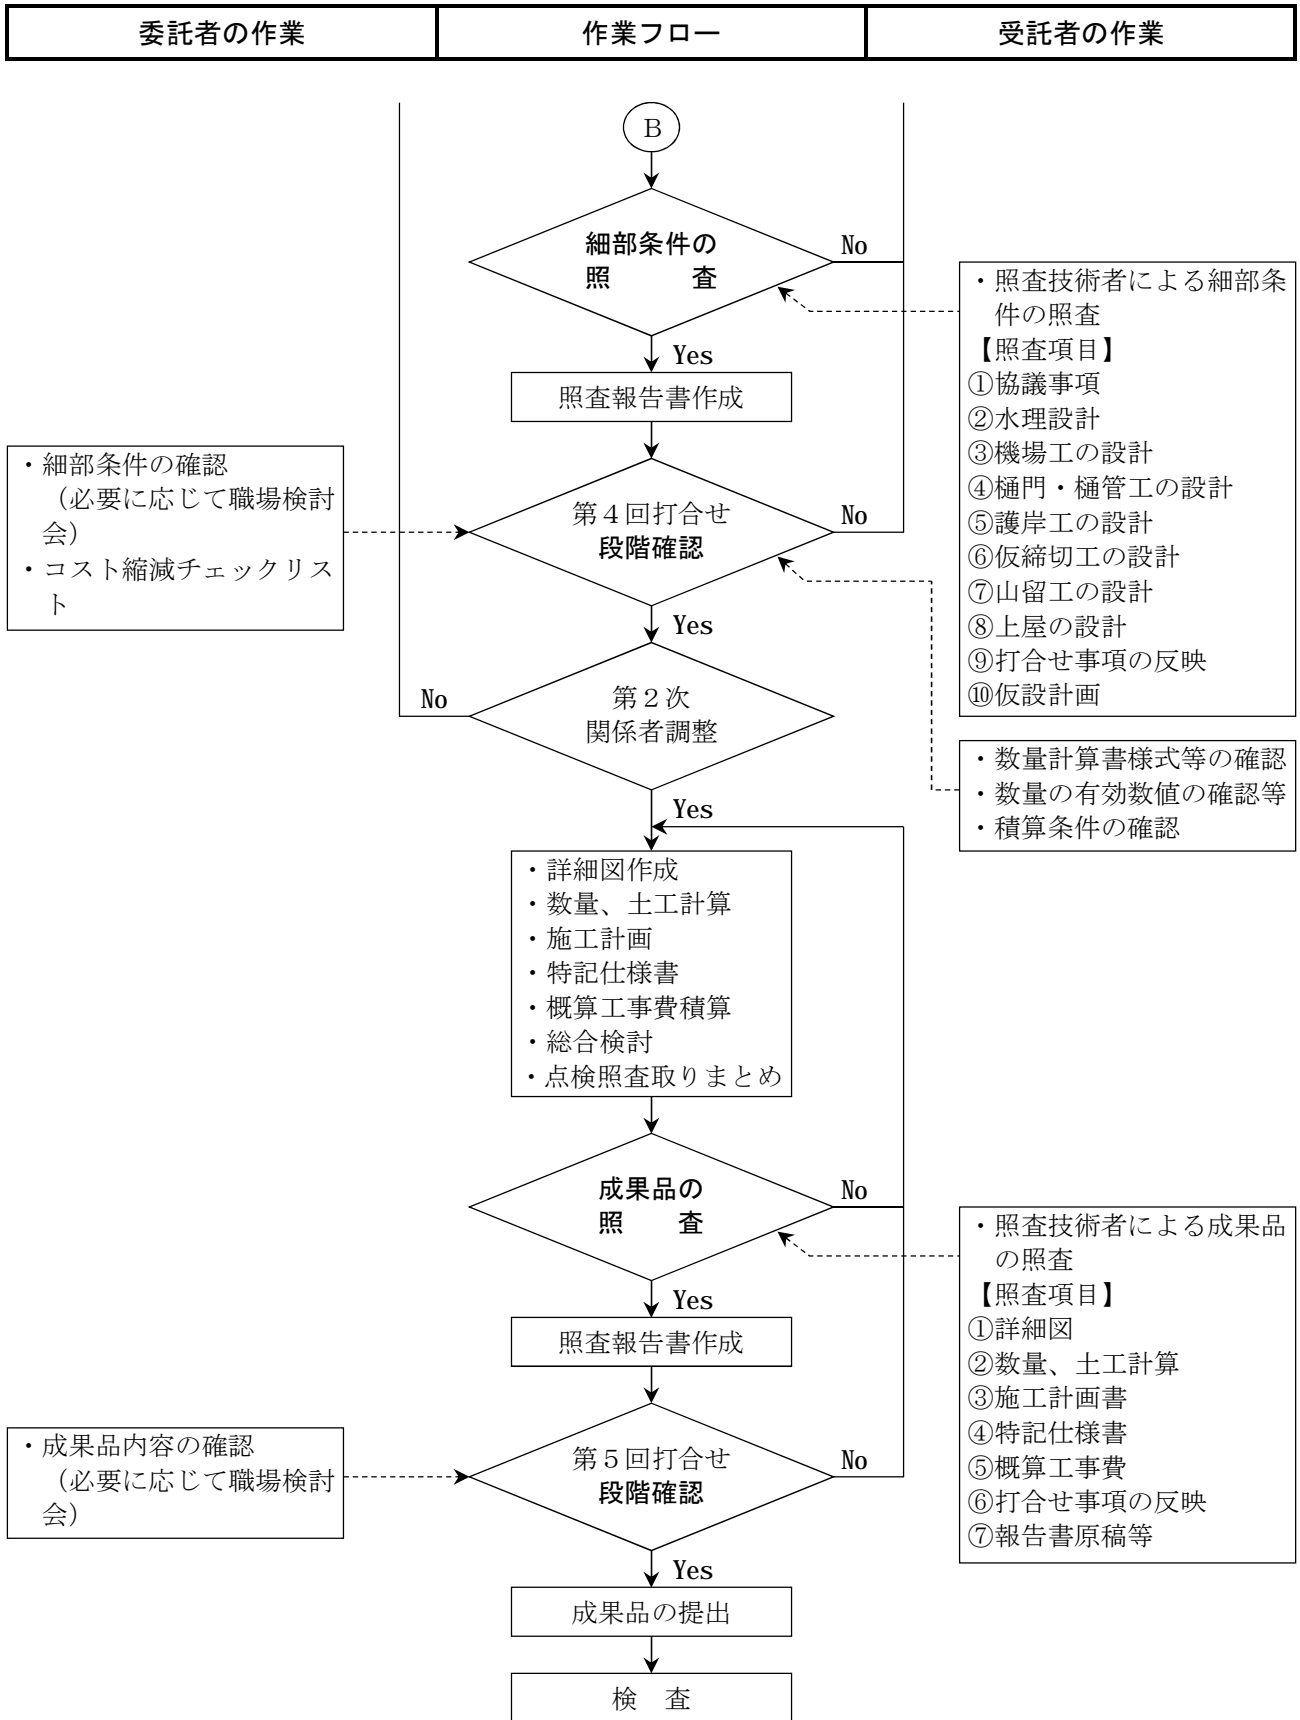

水路工（用水路・排水路）実施設計照査フロー

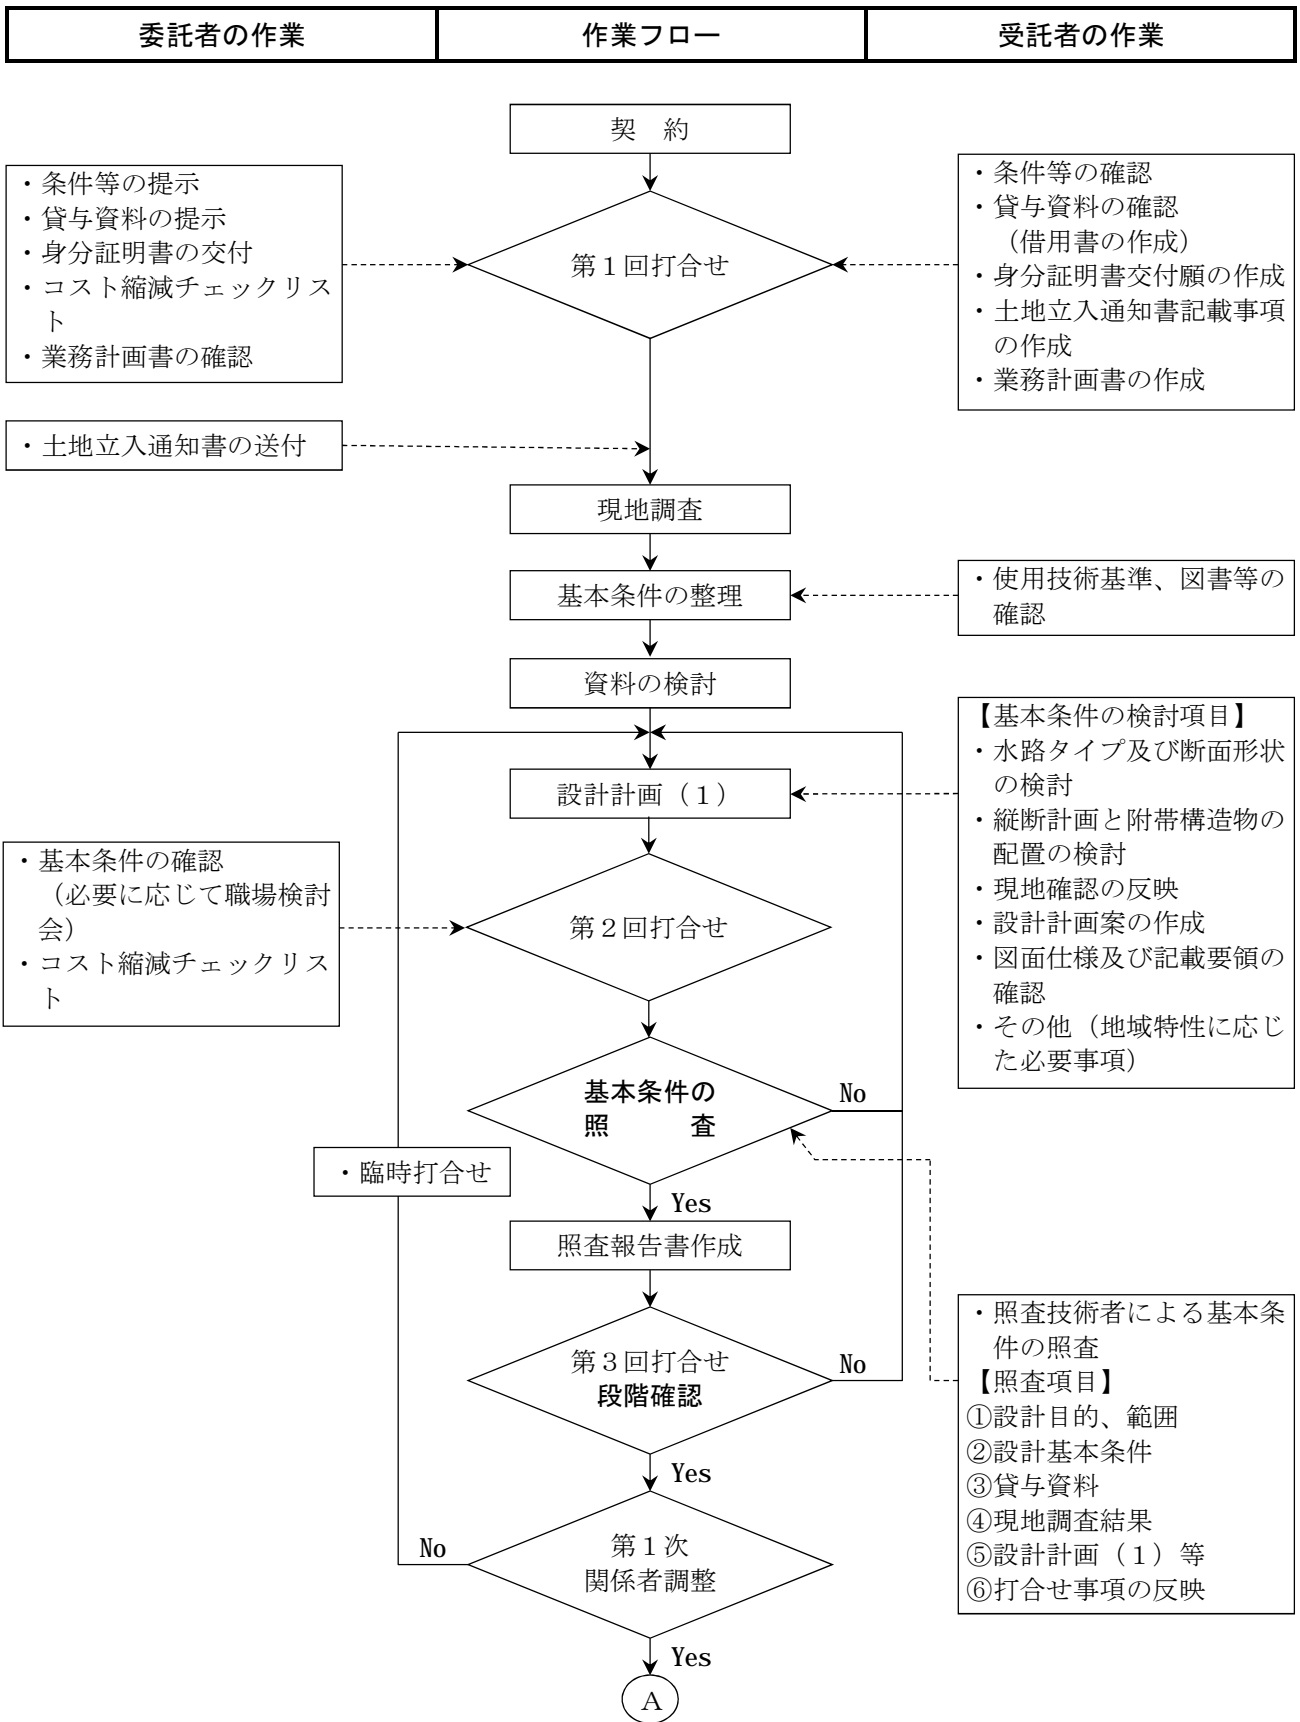


付表-1 実施設計照査フロー

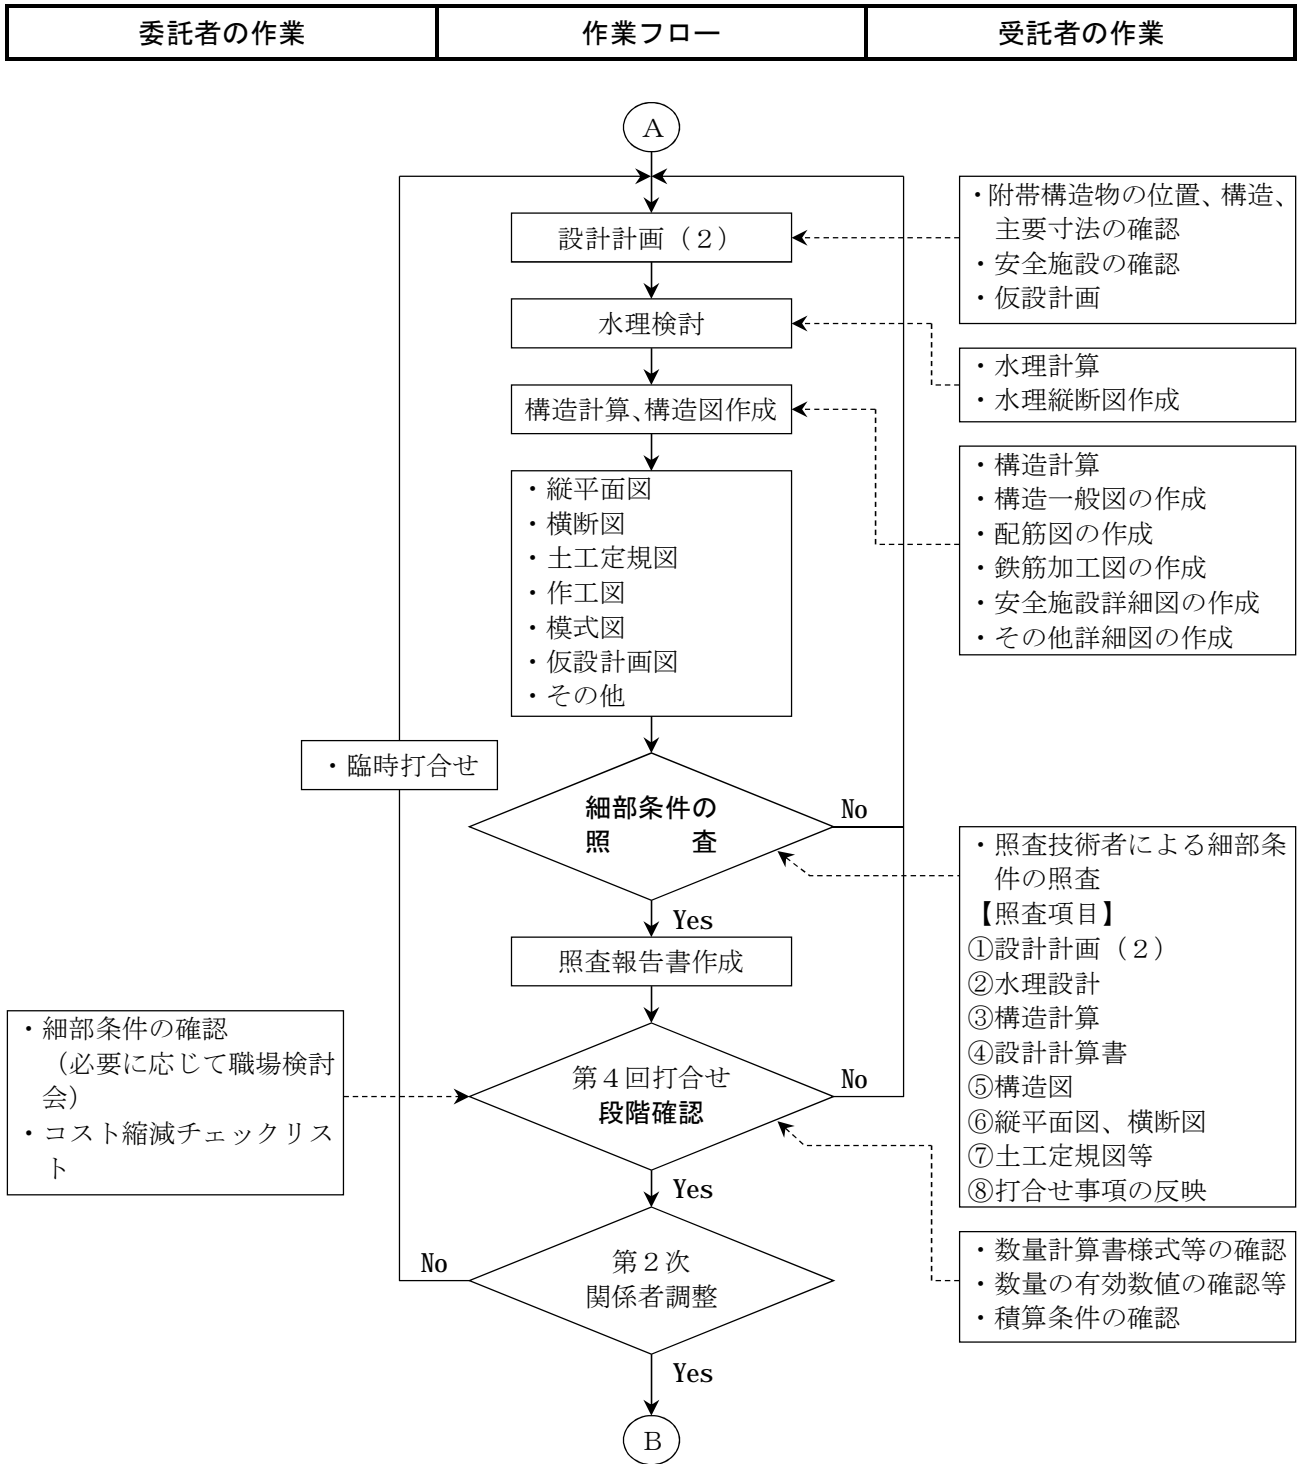


付表-1 実施設計照査フロー


委託者の作業	作業フロー	受託者の作業
--------	-------	--------

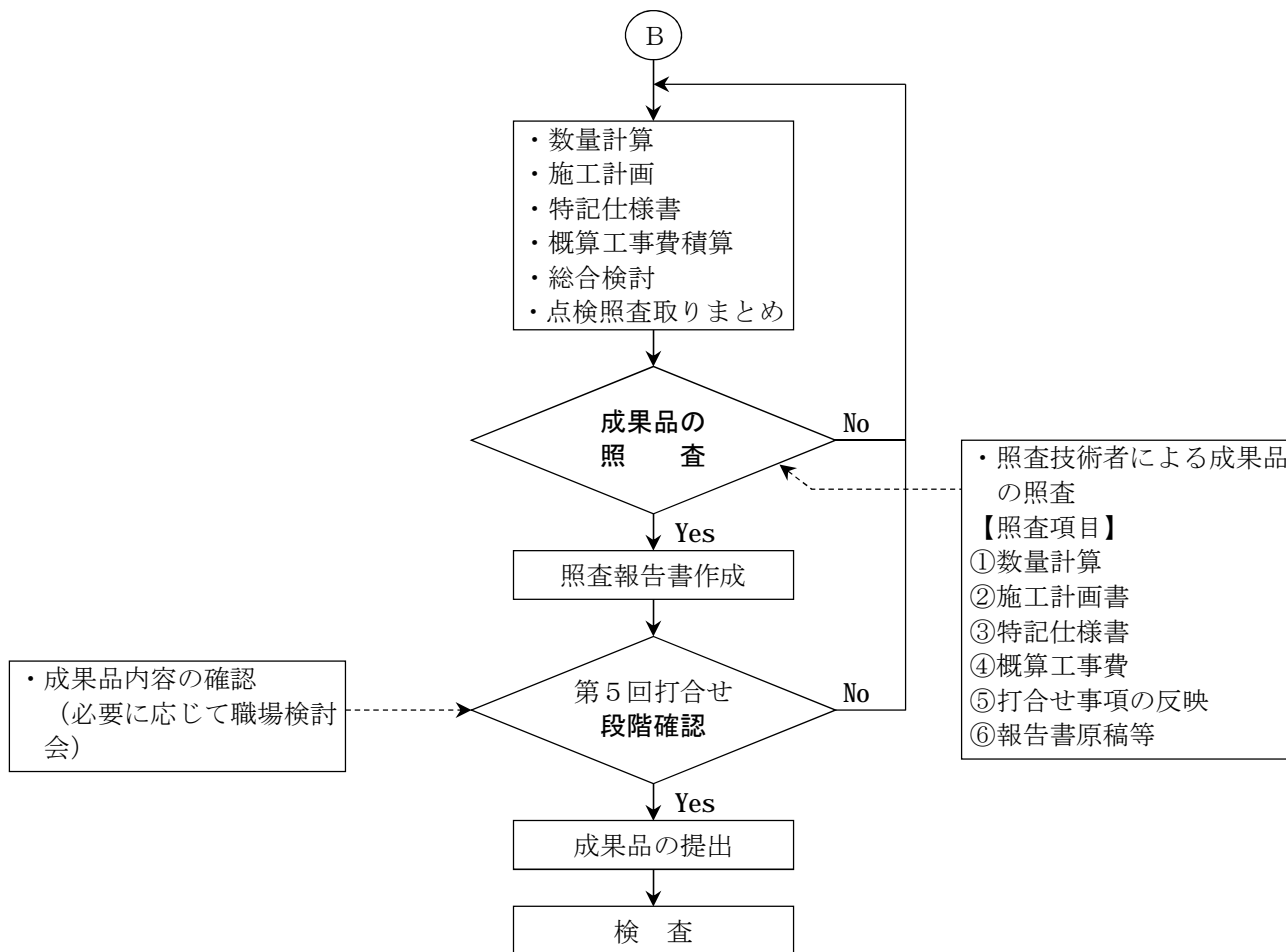

水路工（パイプライン）実施設計照査フロー

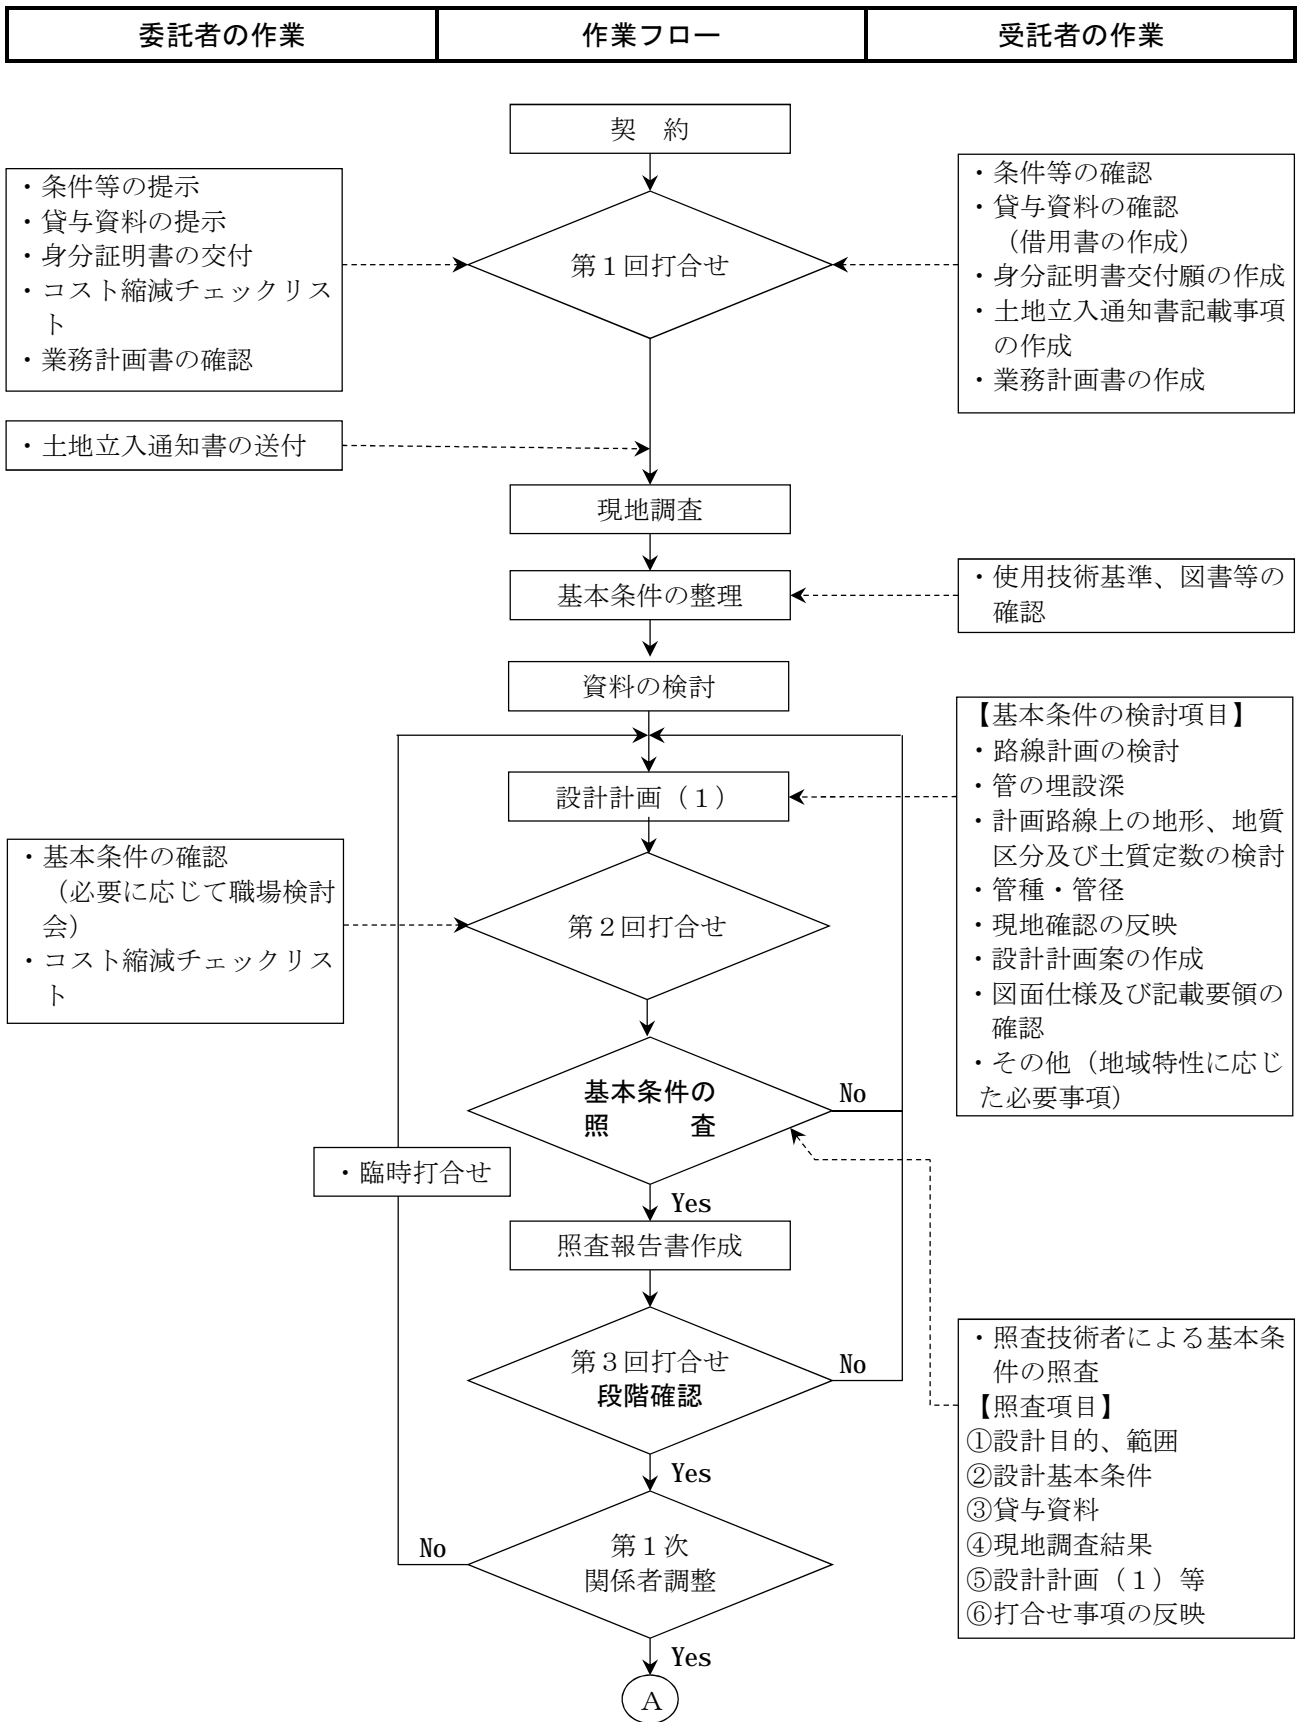


付表-1 実施設計照査フロー

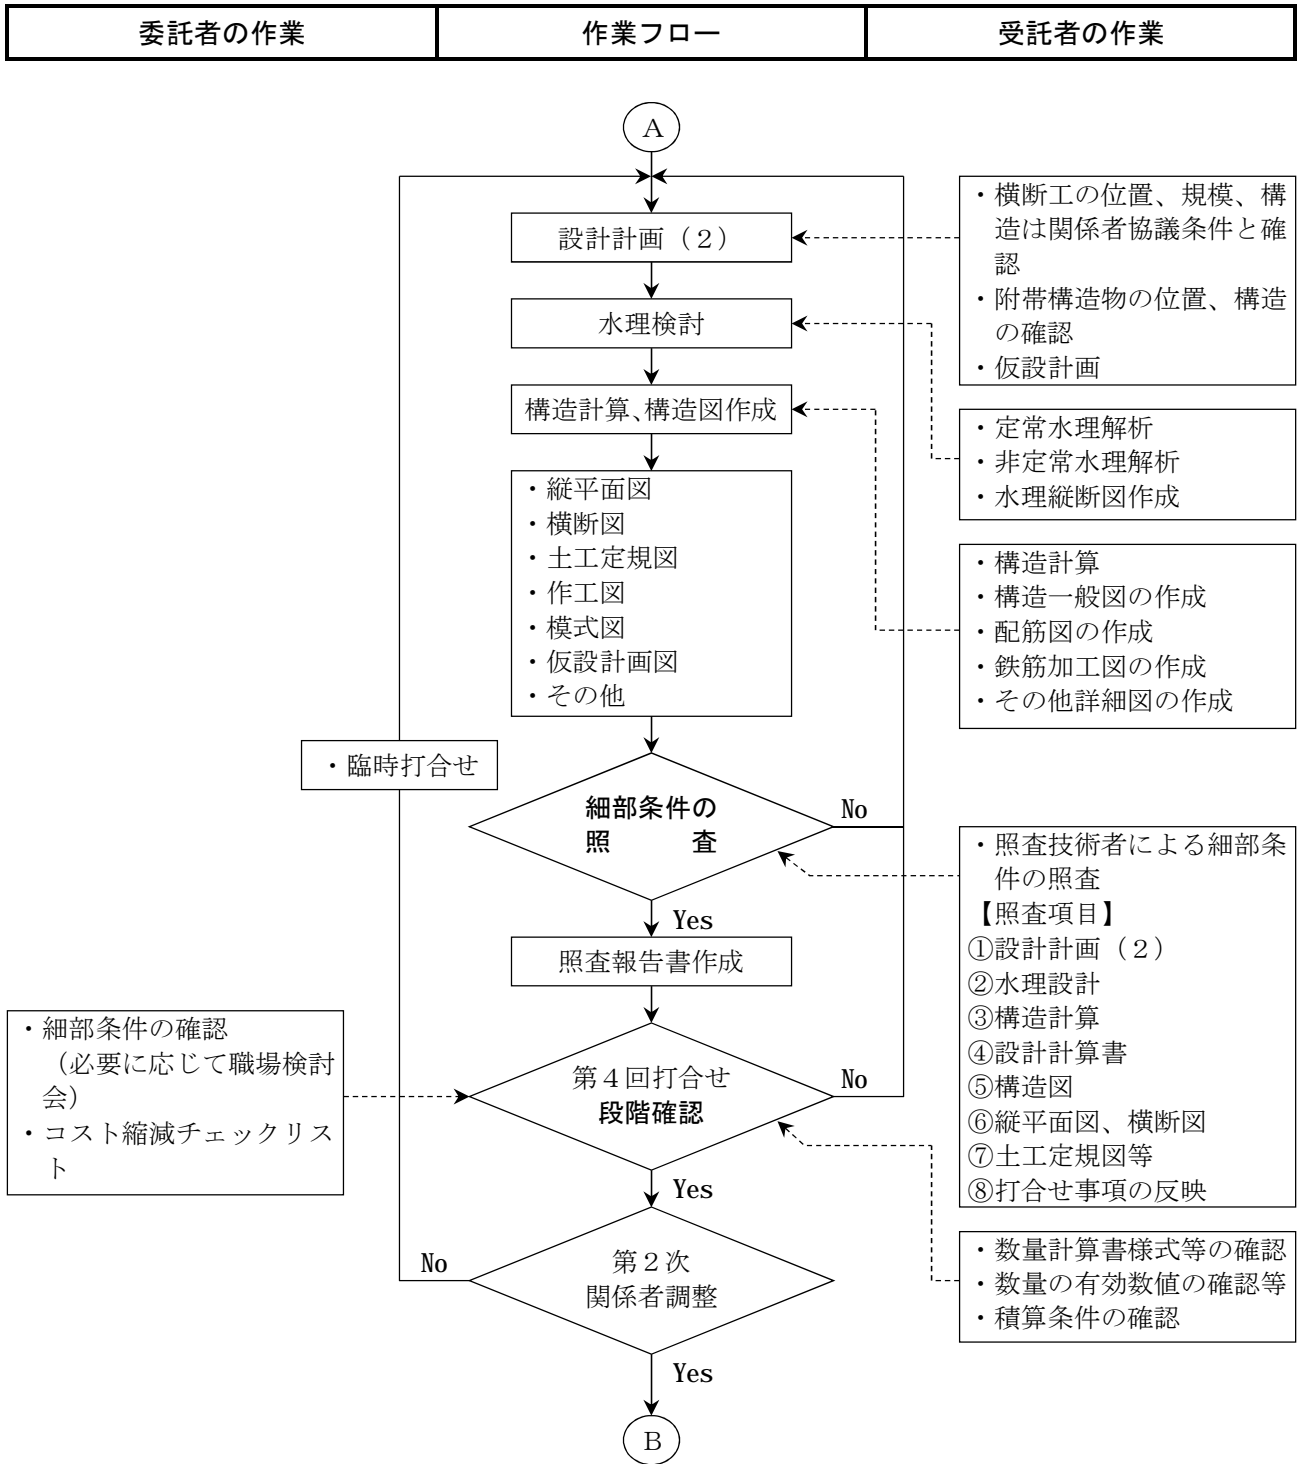


付表-1 実施設計照査フロー


委託者の作業	作業フロー	受託者の作業
--------	-------	--------

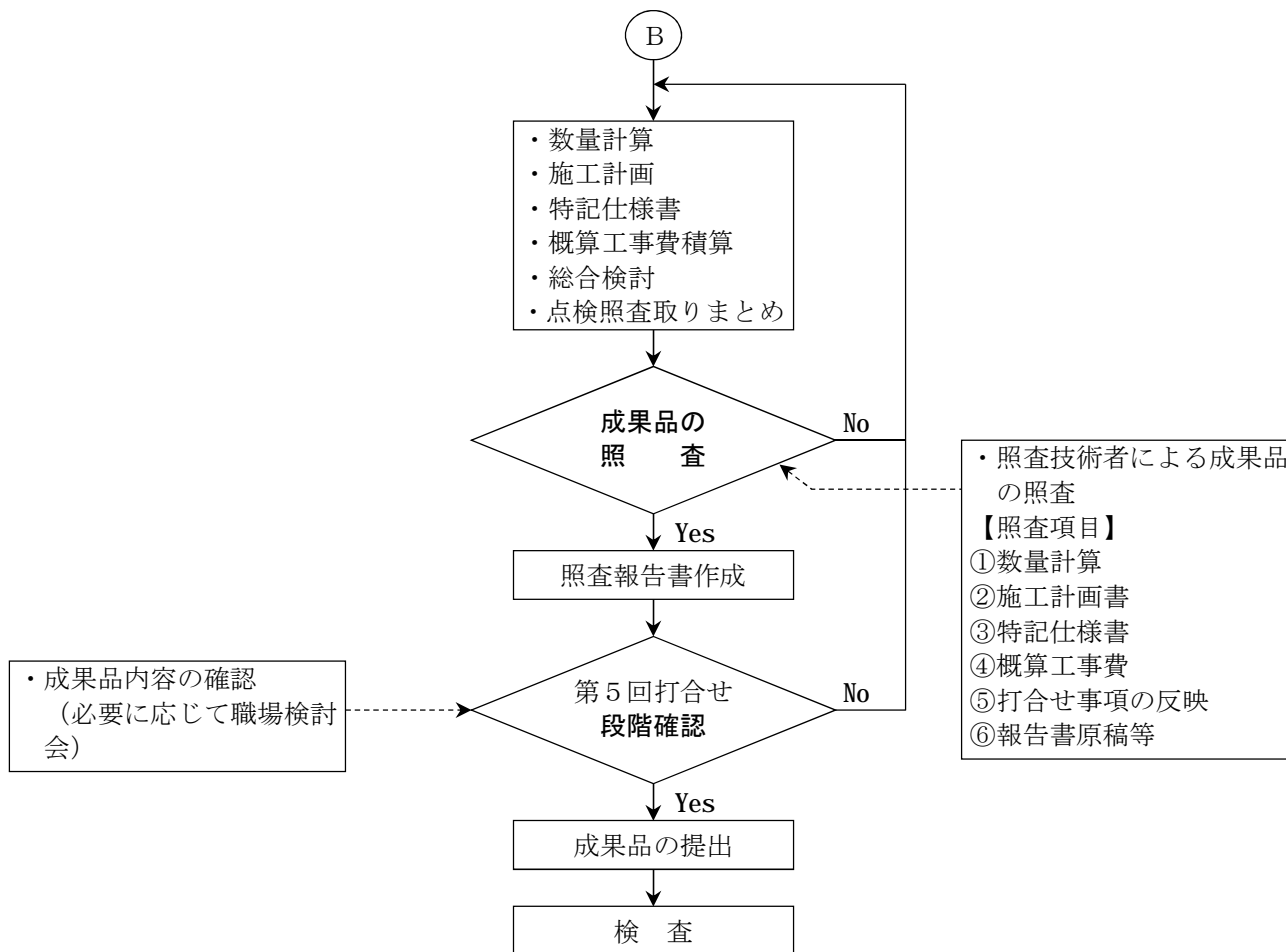

ボックスカルバート・擁壁実施設計照査フロー

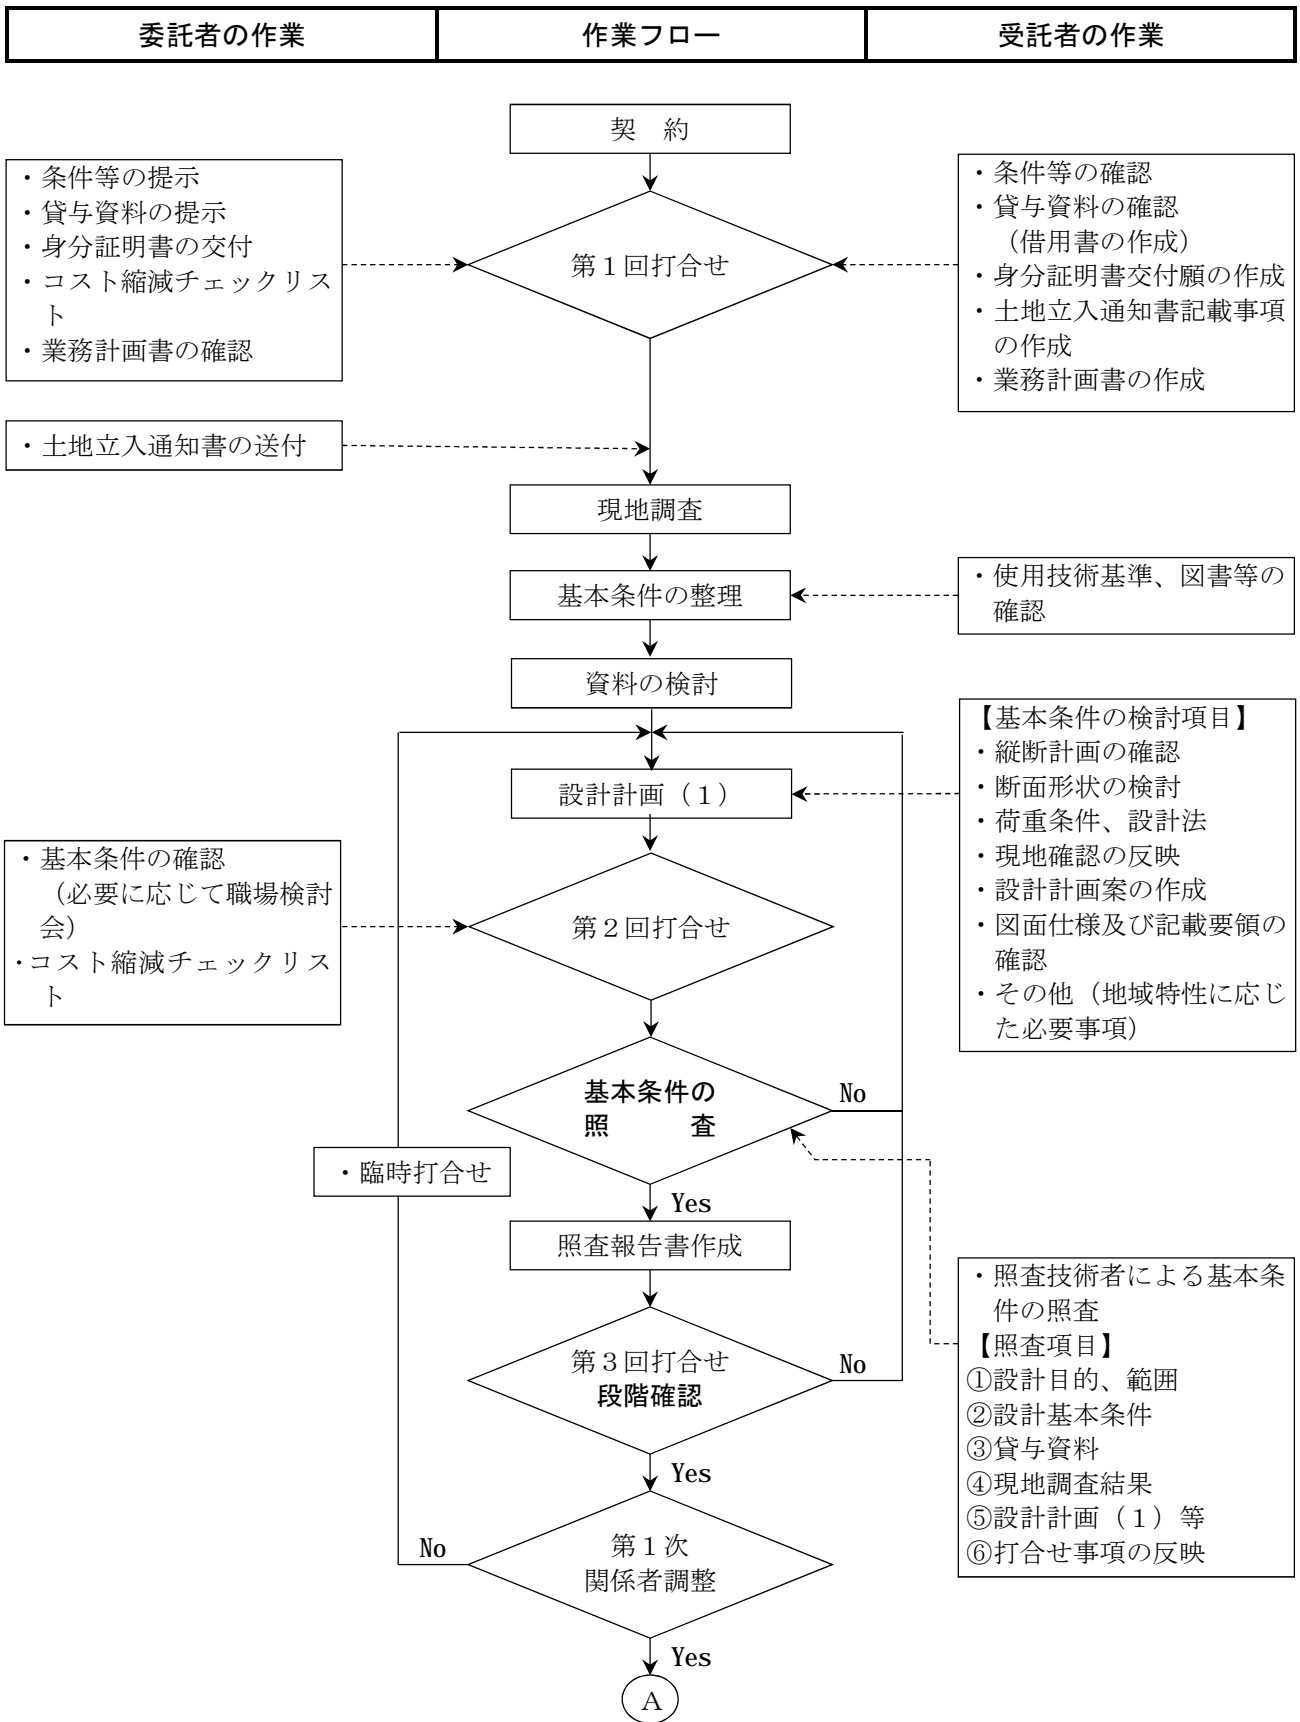


付表-1 実施設計照査フロー

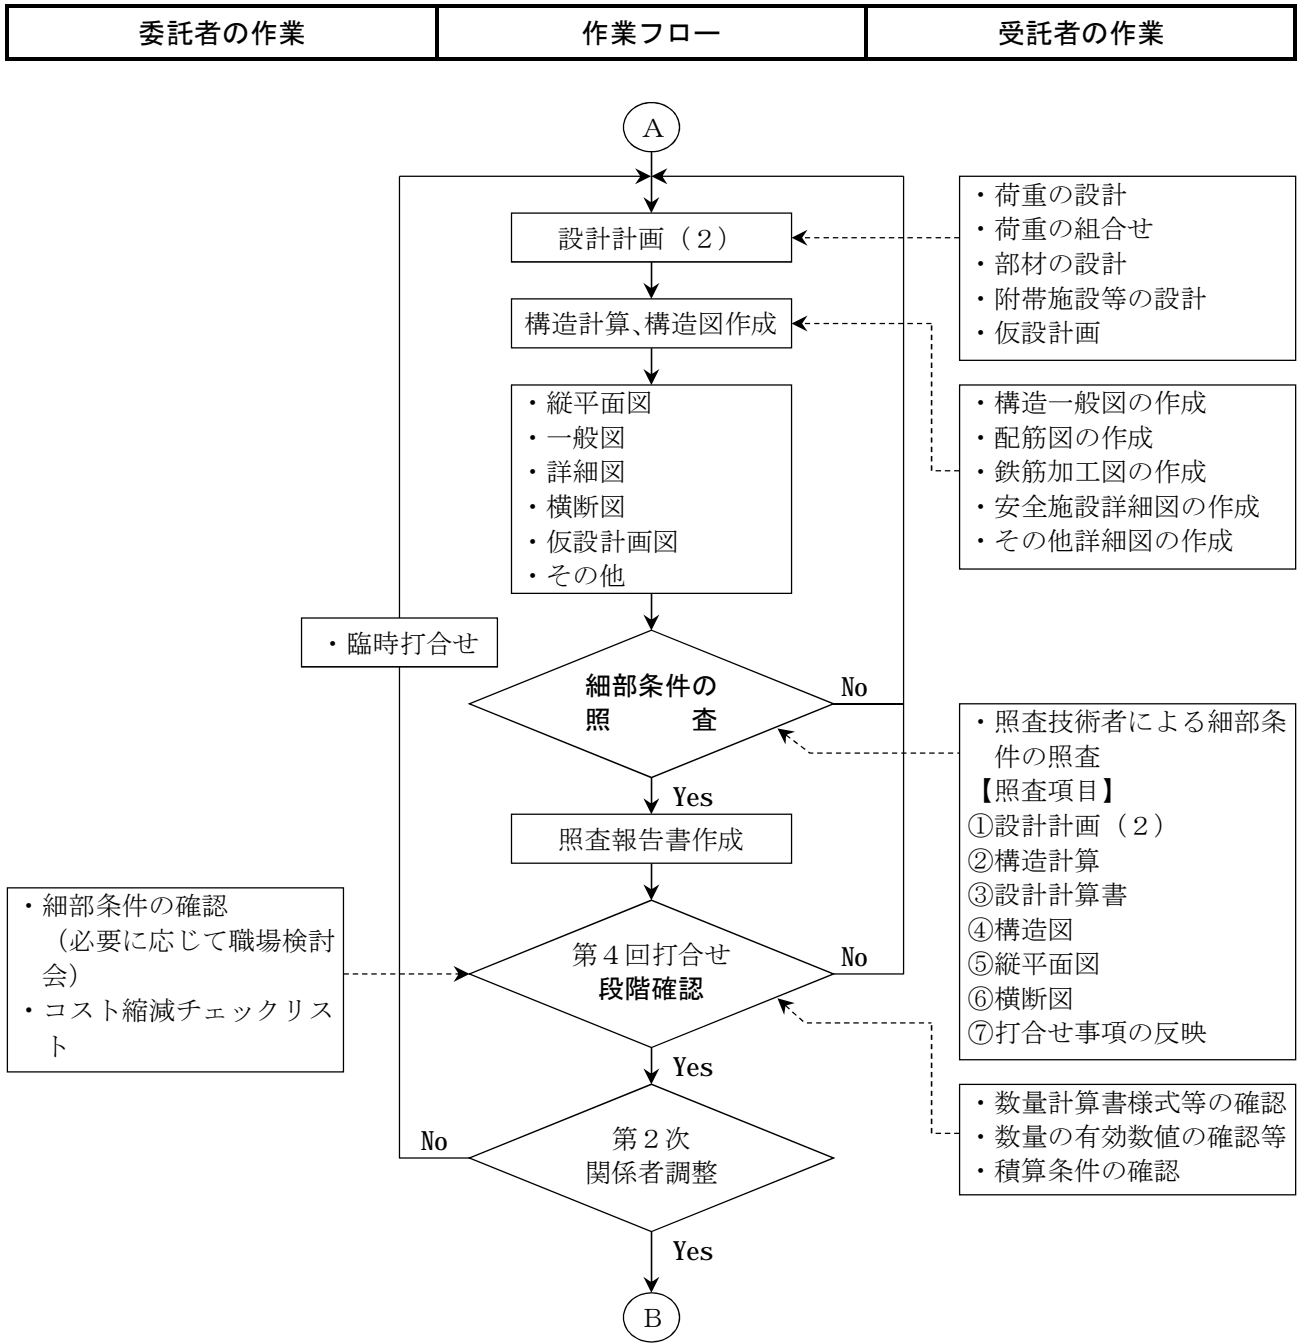


付表-1 実施設計照査フロー


委託者の作業	作業フロー	受託者の作業
--------	-------	--------

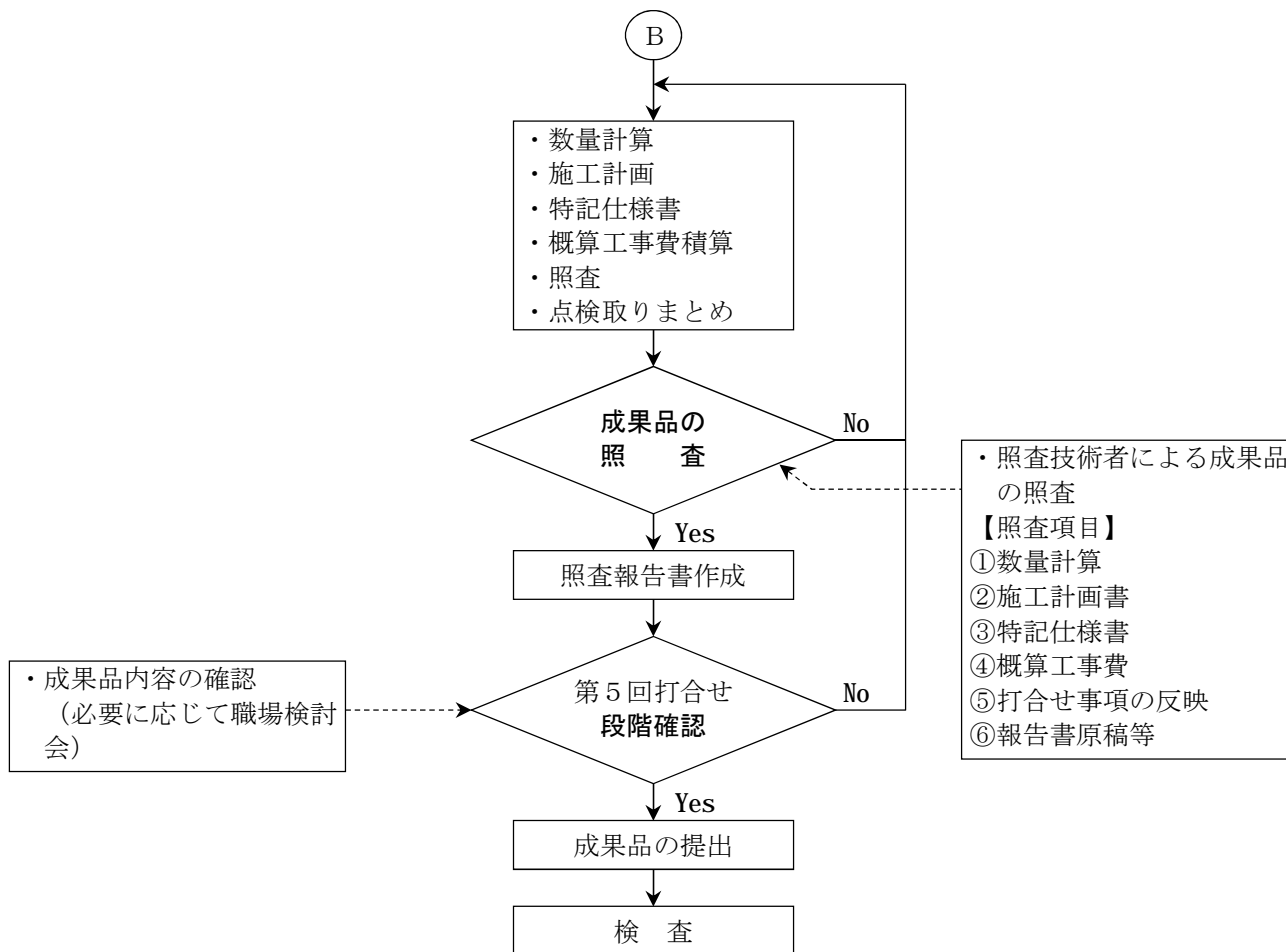

畑地かんがい実施設計照査フロー

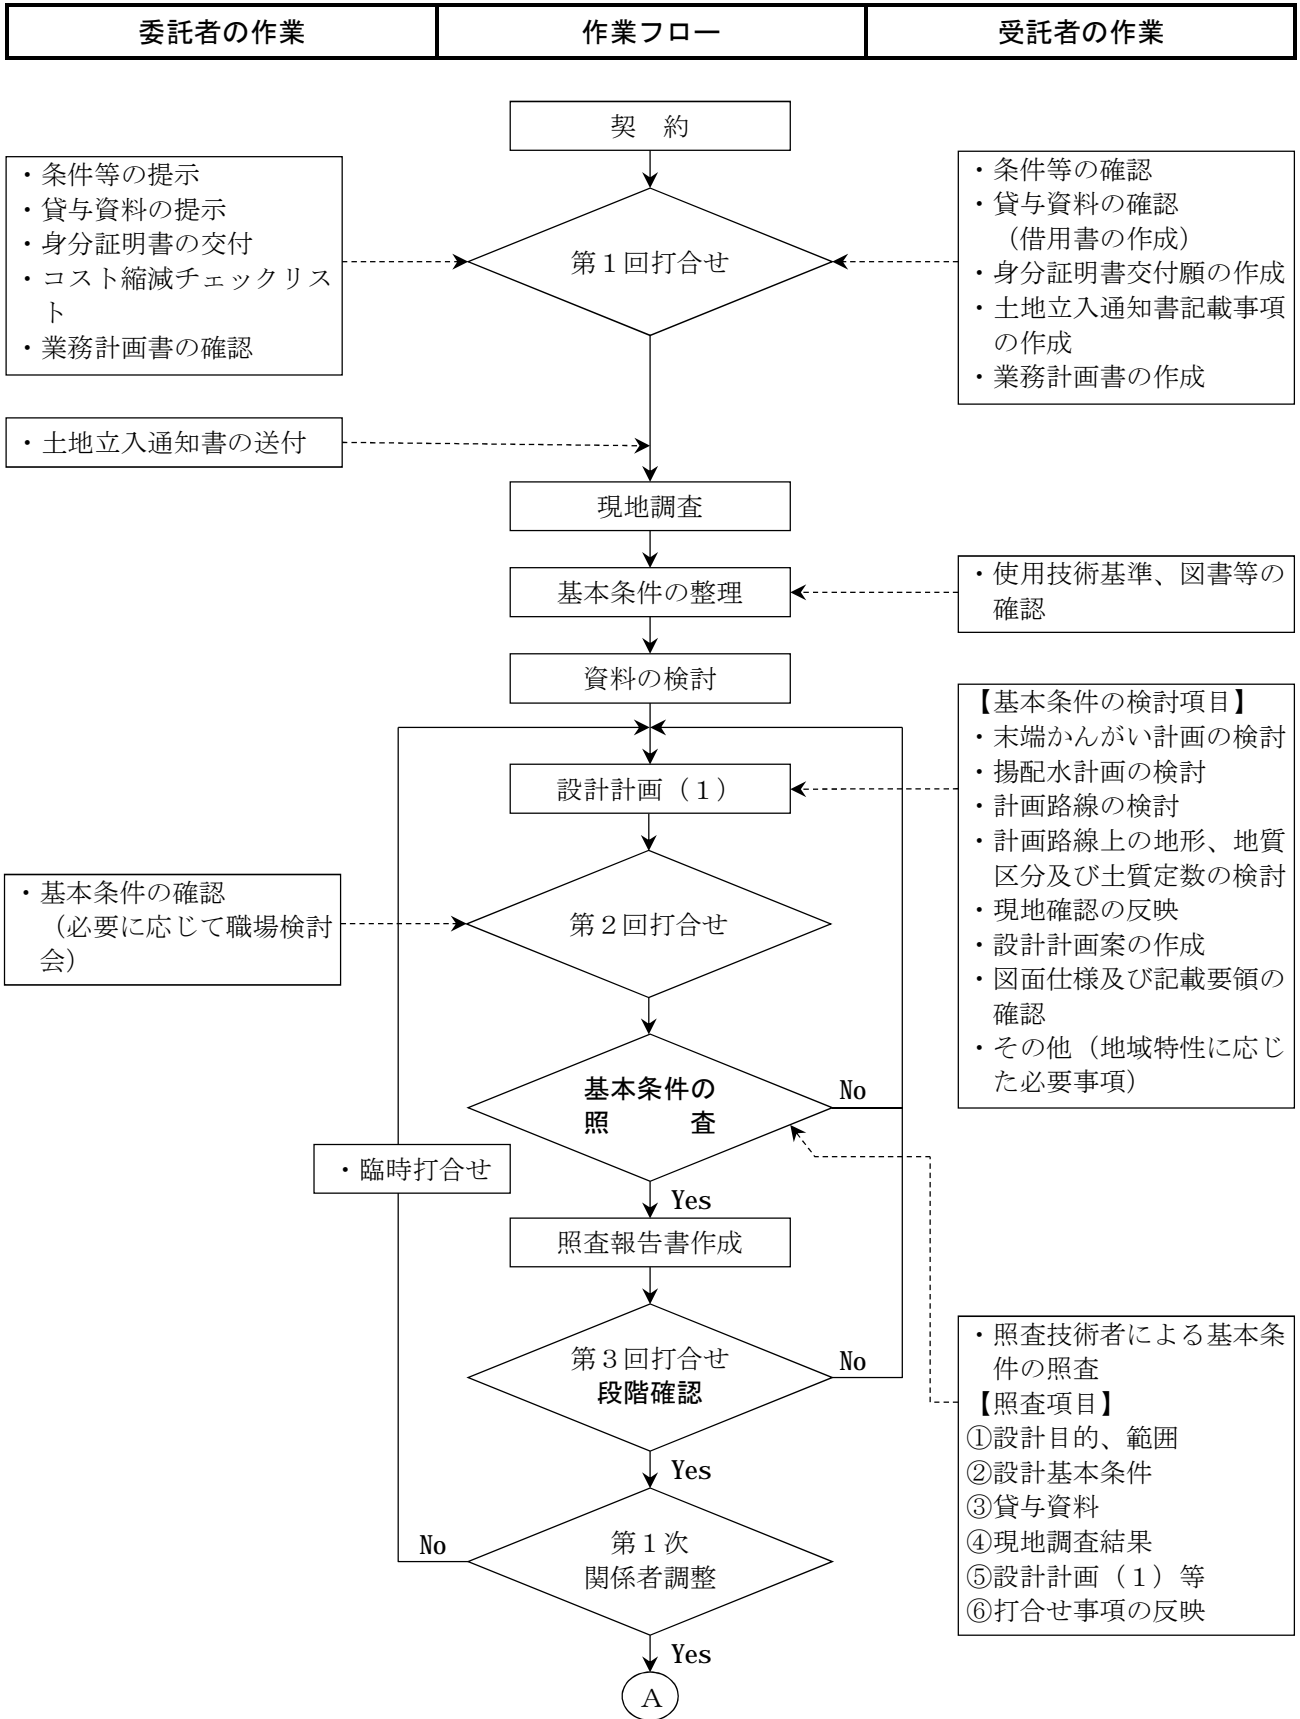


付表-1 実施設計照査フロー

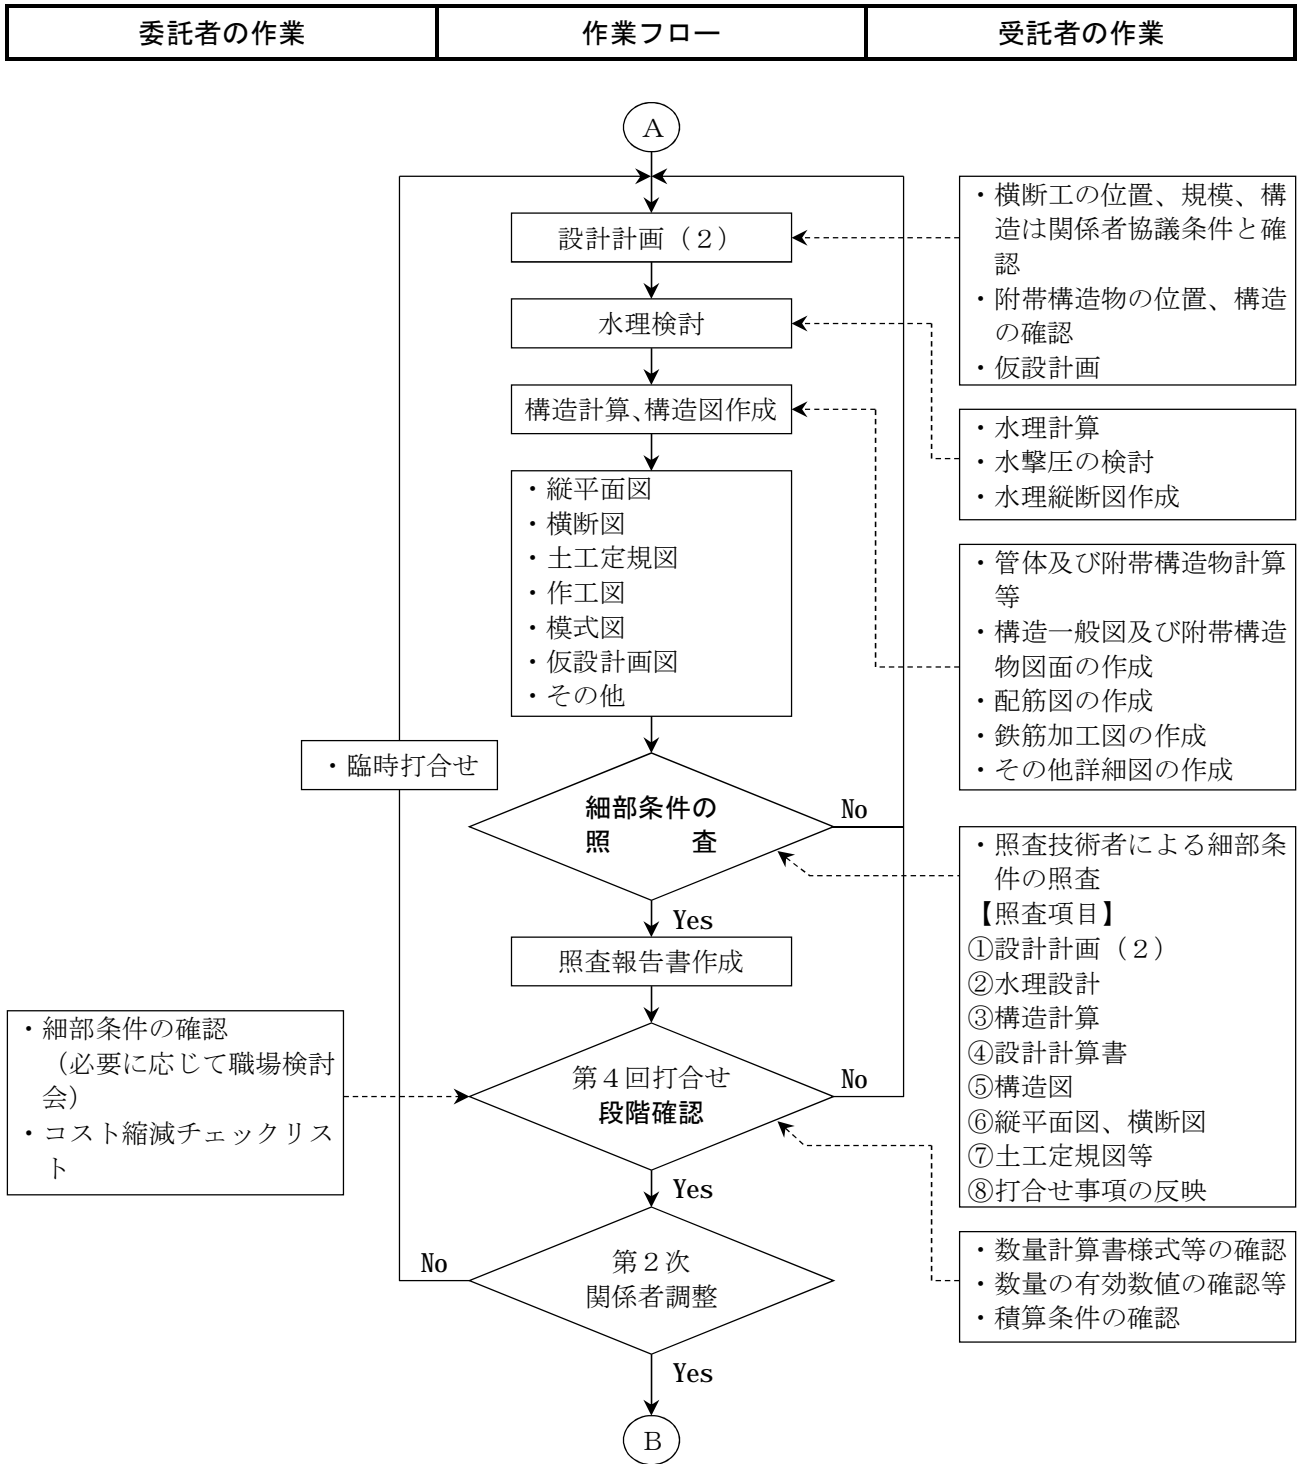


付表-1 実施設計照査フロー


委託者の作業	作業フロー	受託者の作業
--------	-------	--------

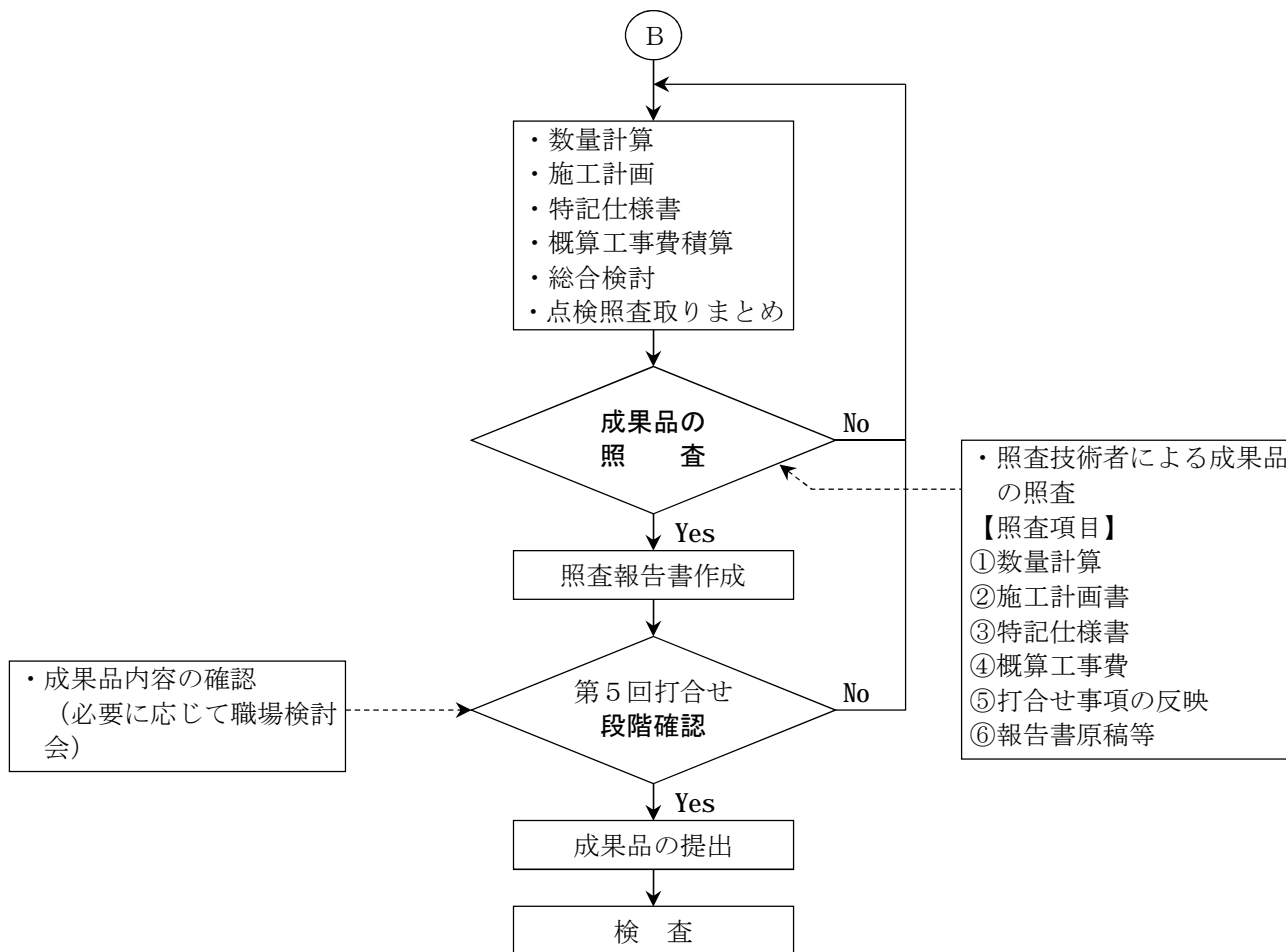

ほ場整備実施設計照査フロー

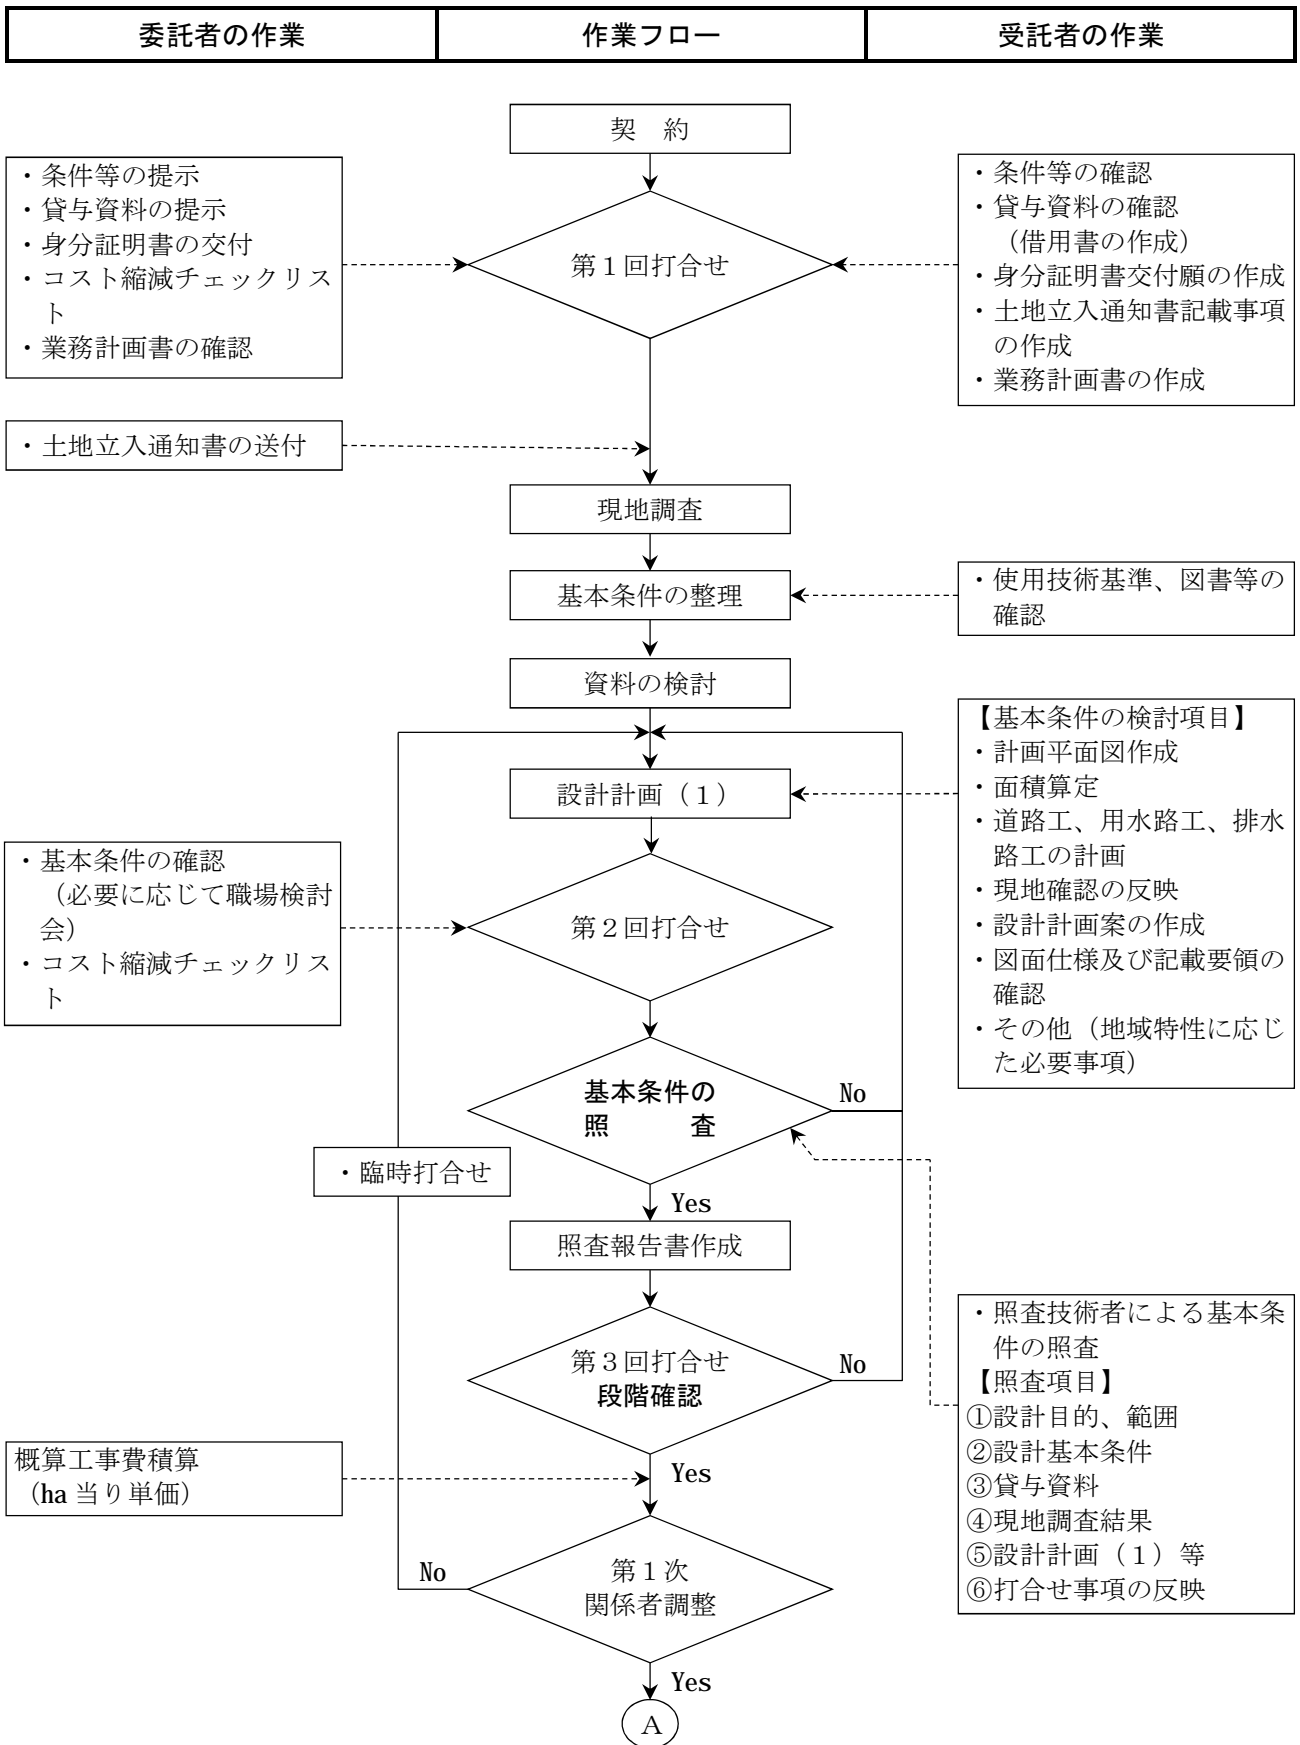


付表-1 実施設計照査フロー

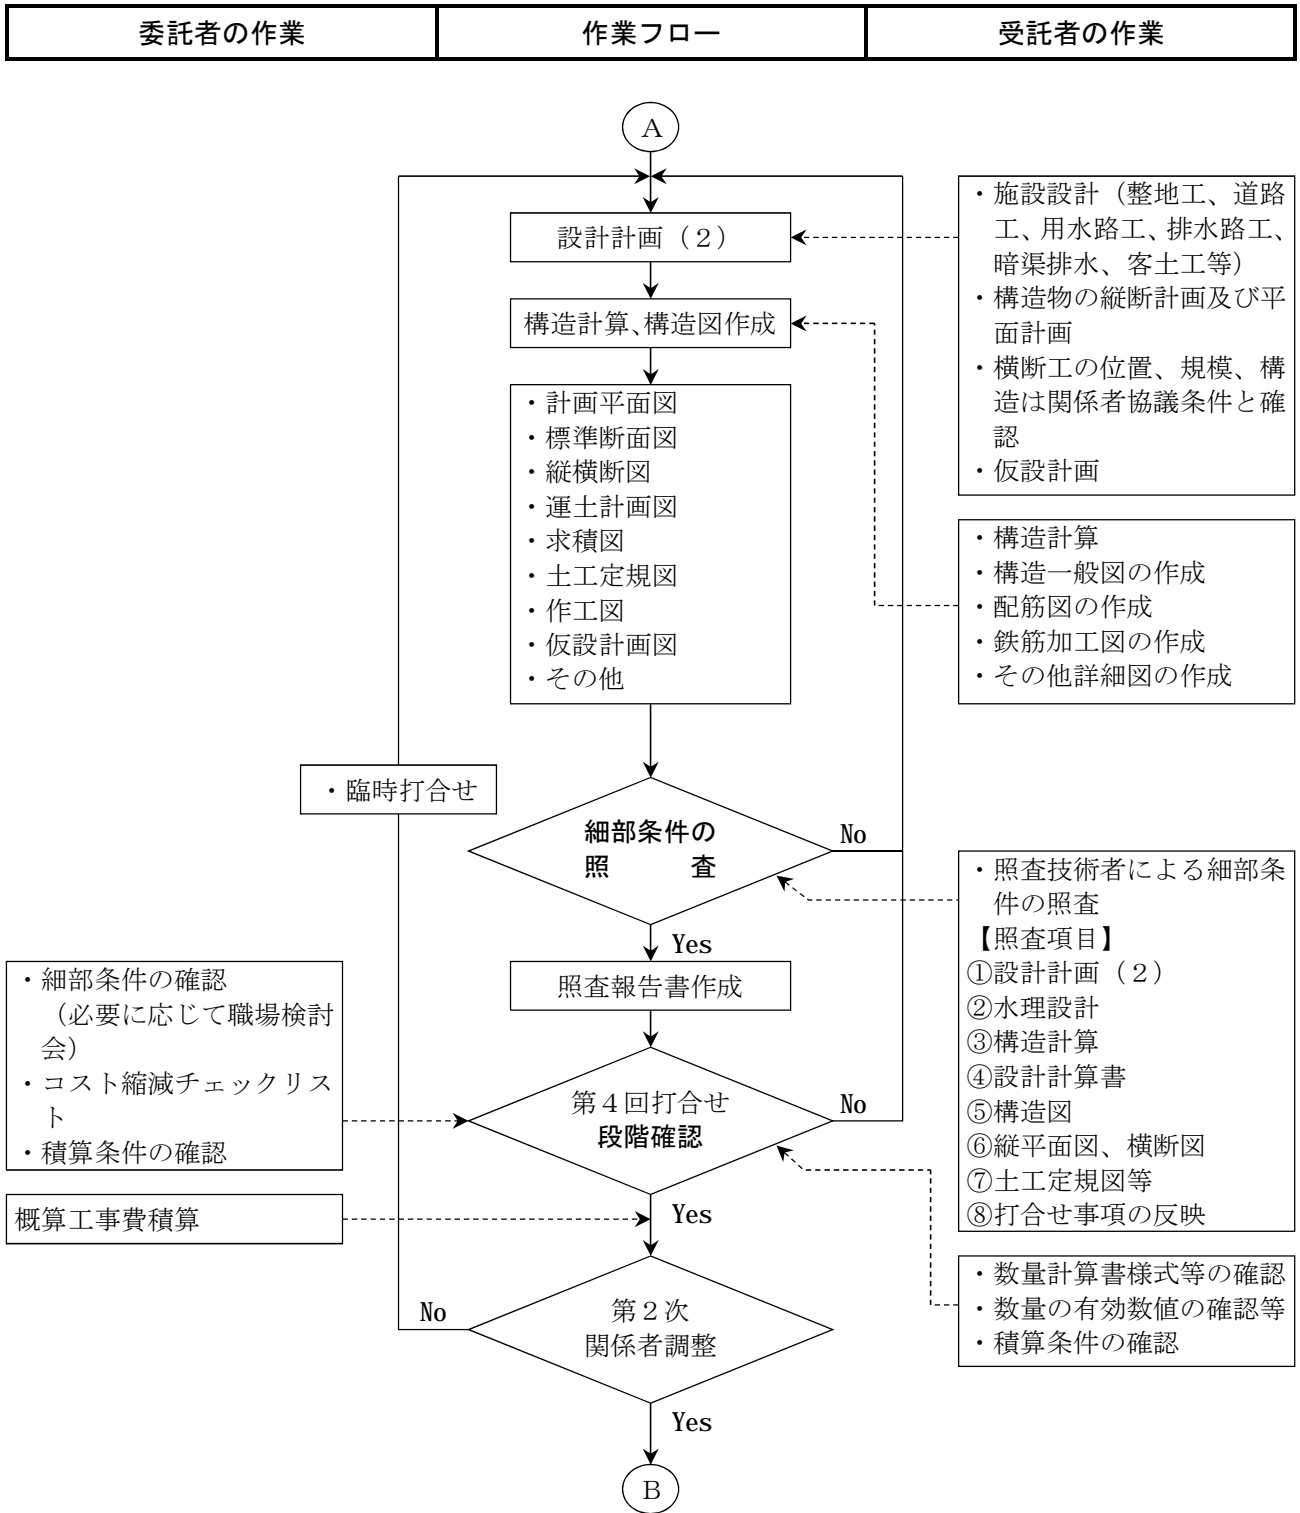


付表-1 実施設計照査フロー


委託者の作業	作業フロー	受託者の作業
--------	-------	--------

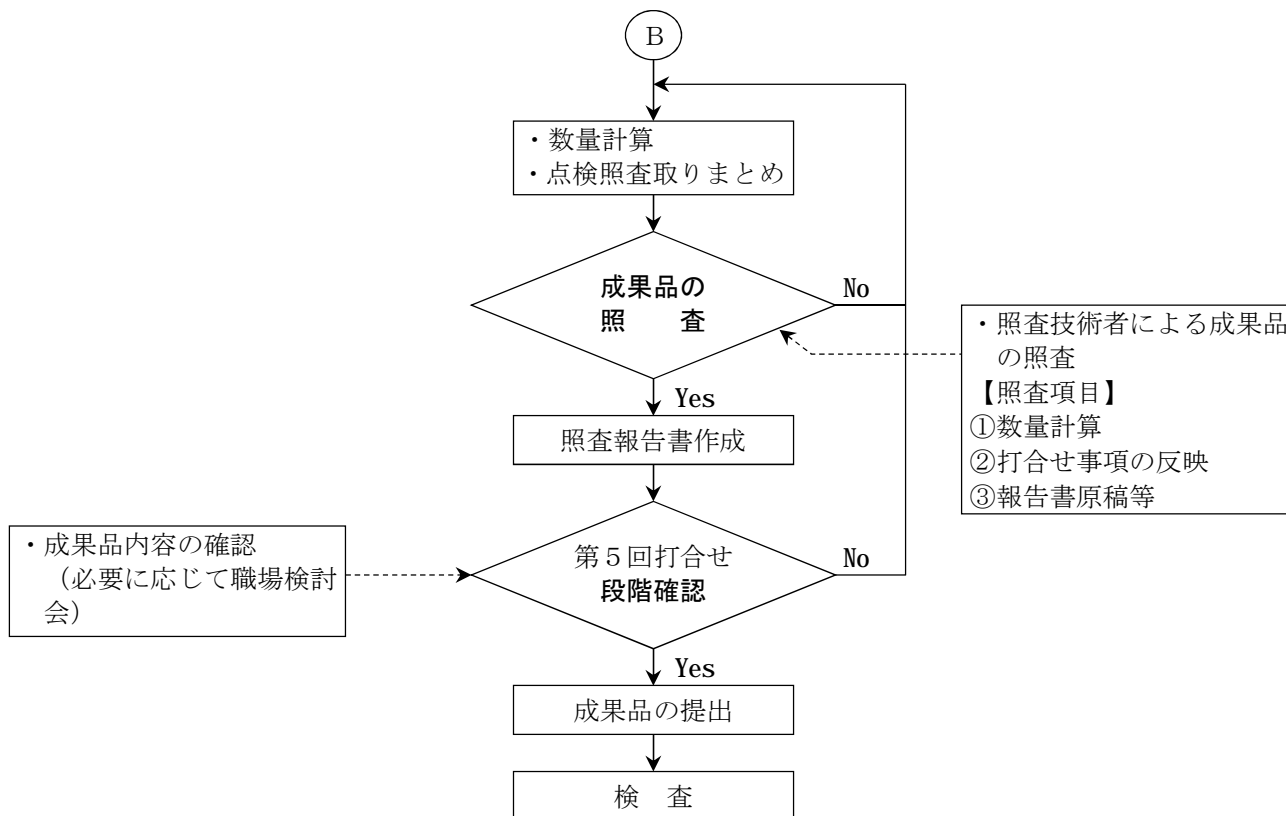

農道実施設計照査フロー

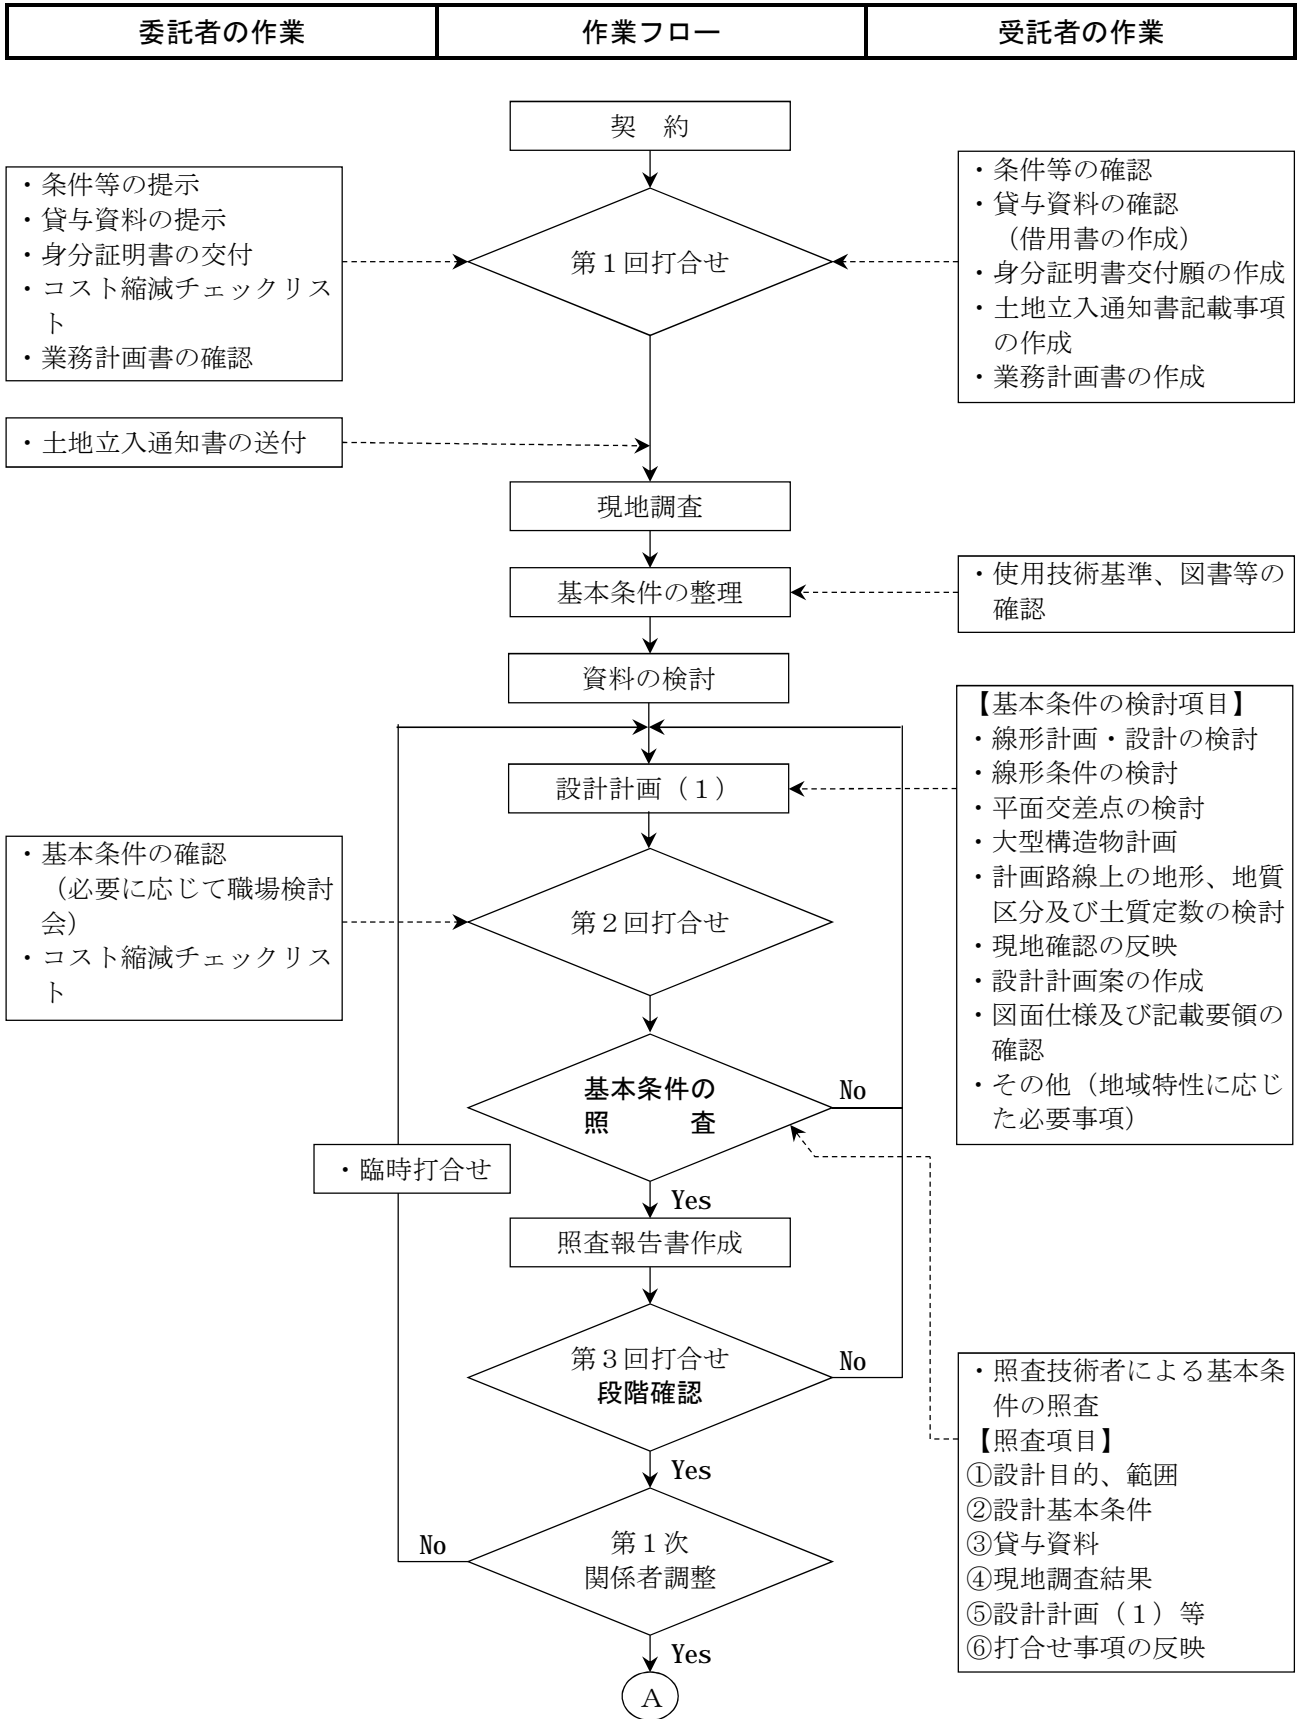


付表-1 実施設計照査フロー

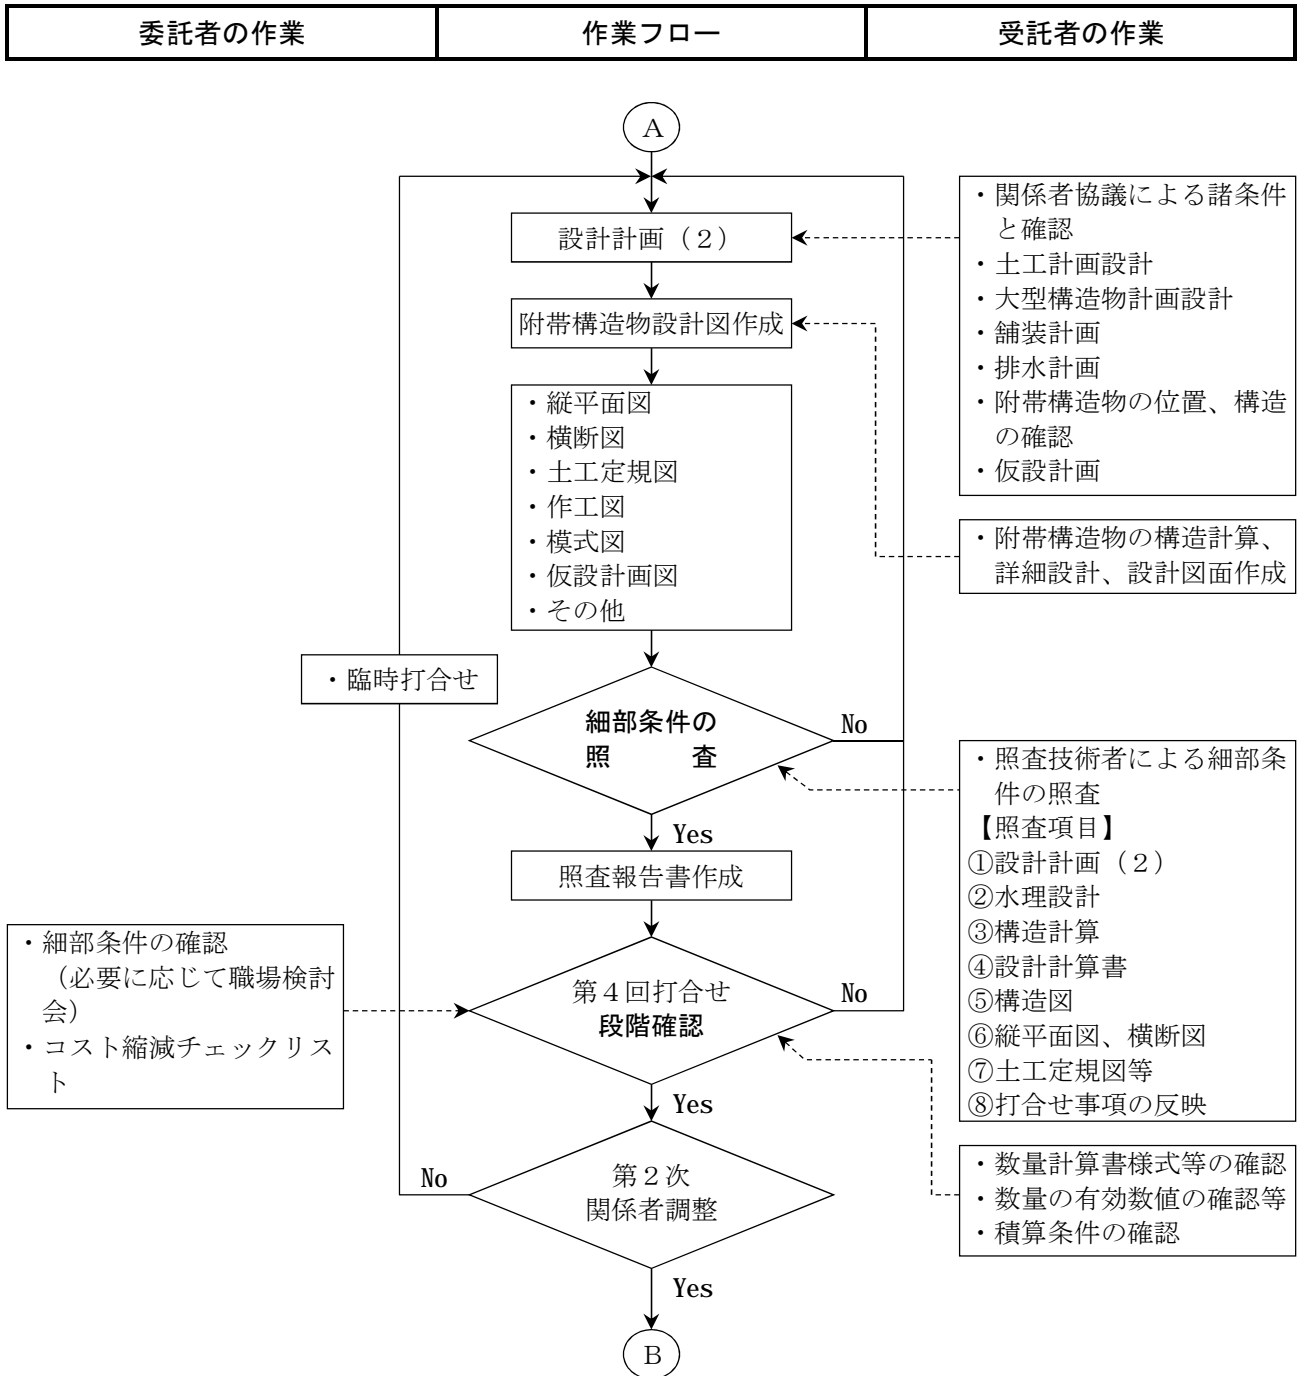


付表-1 実施設計照査フロー


委託者の作業	作業フロー	受託者の作業
--------	-------	--------

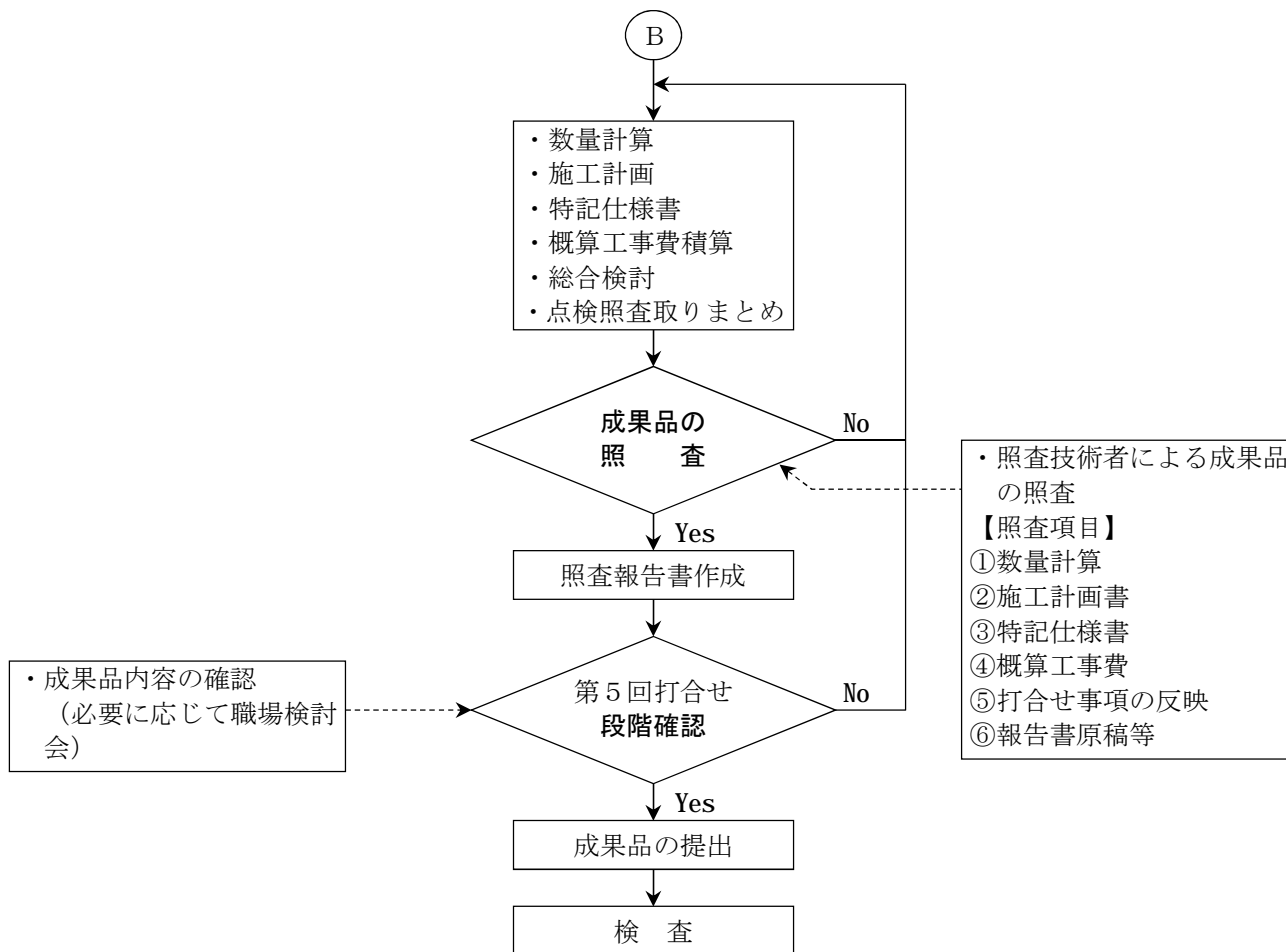

橋梁工実施設計照査フロー

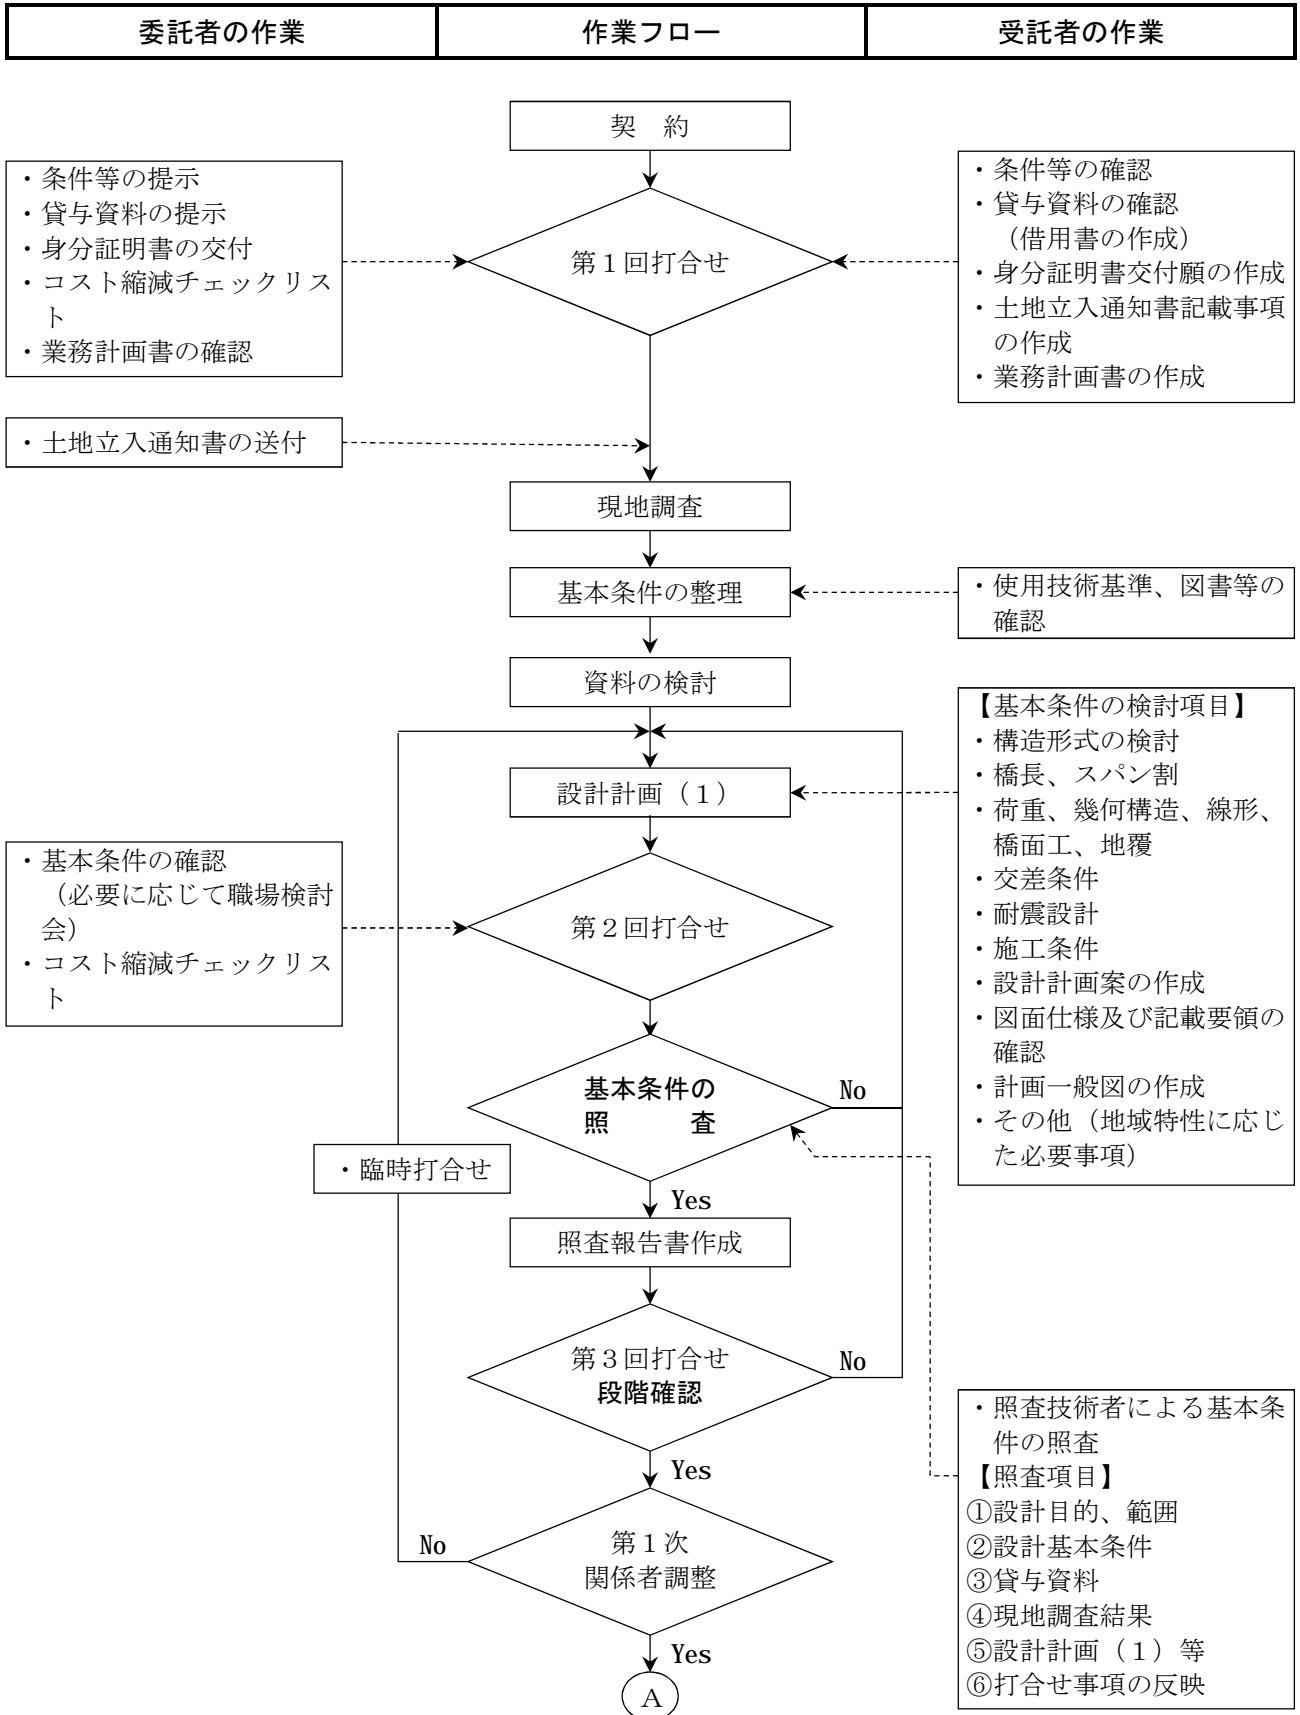


付表-1 実施設計照査フロー

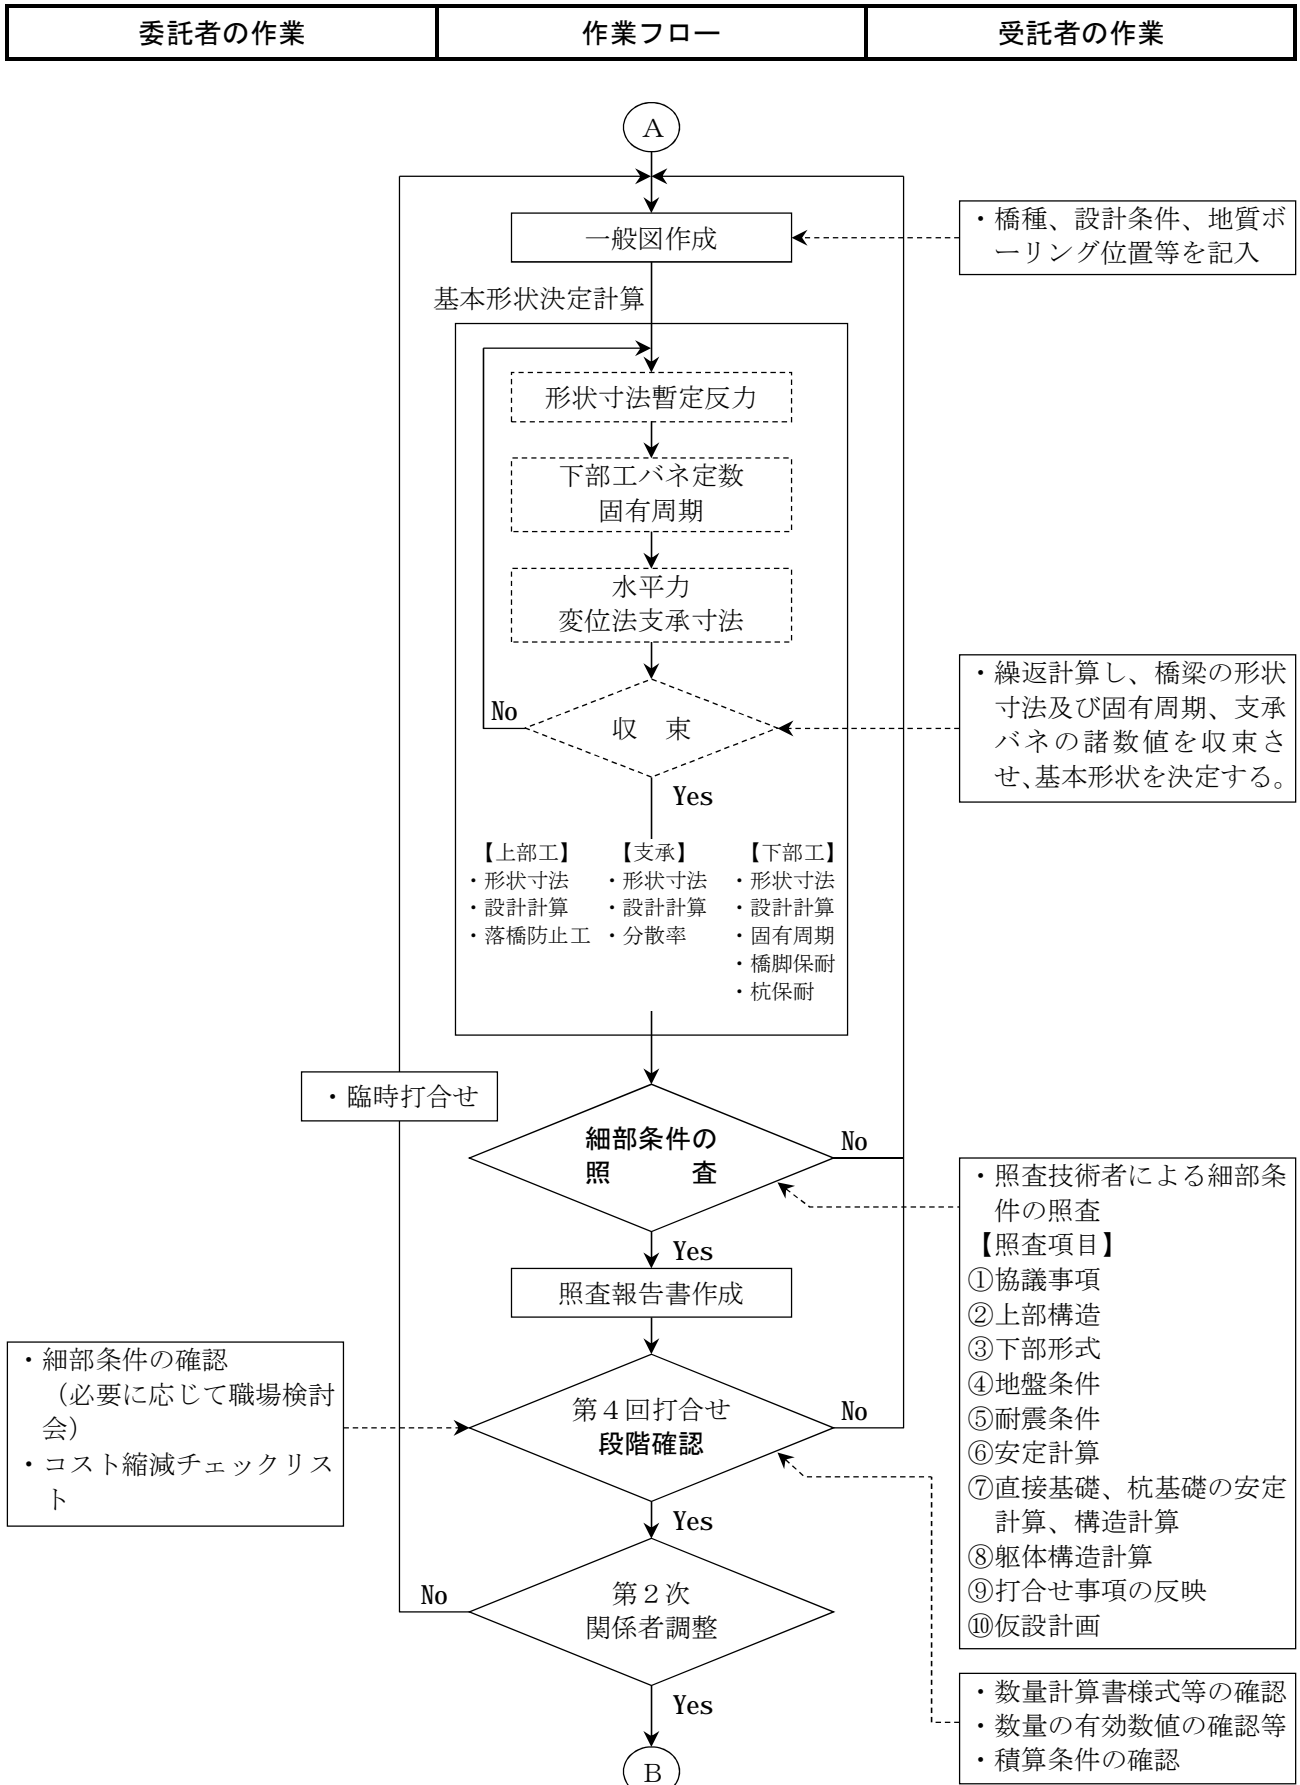


付表-1 実施設計照査フロー


委託者の作業	作業フロー	受託者の作業
--------	-------	--------

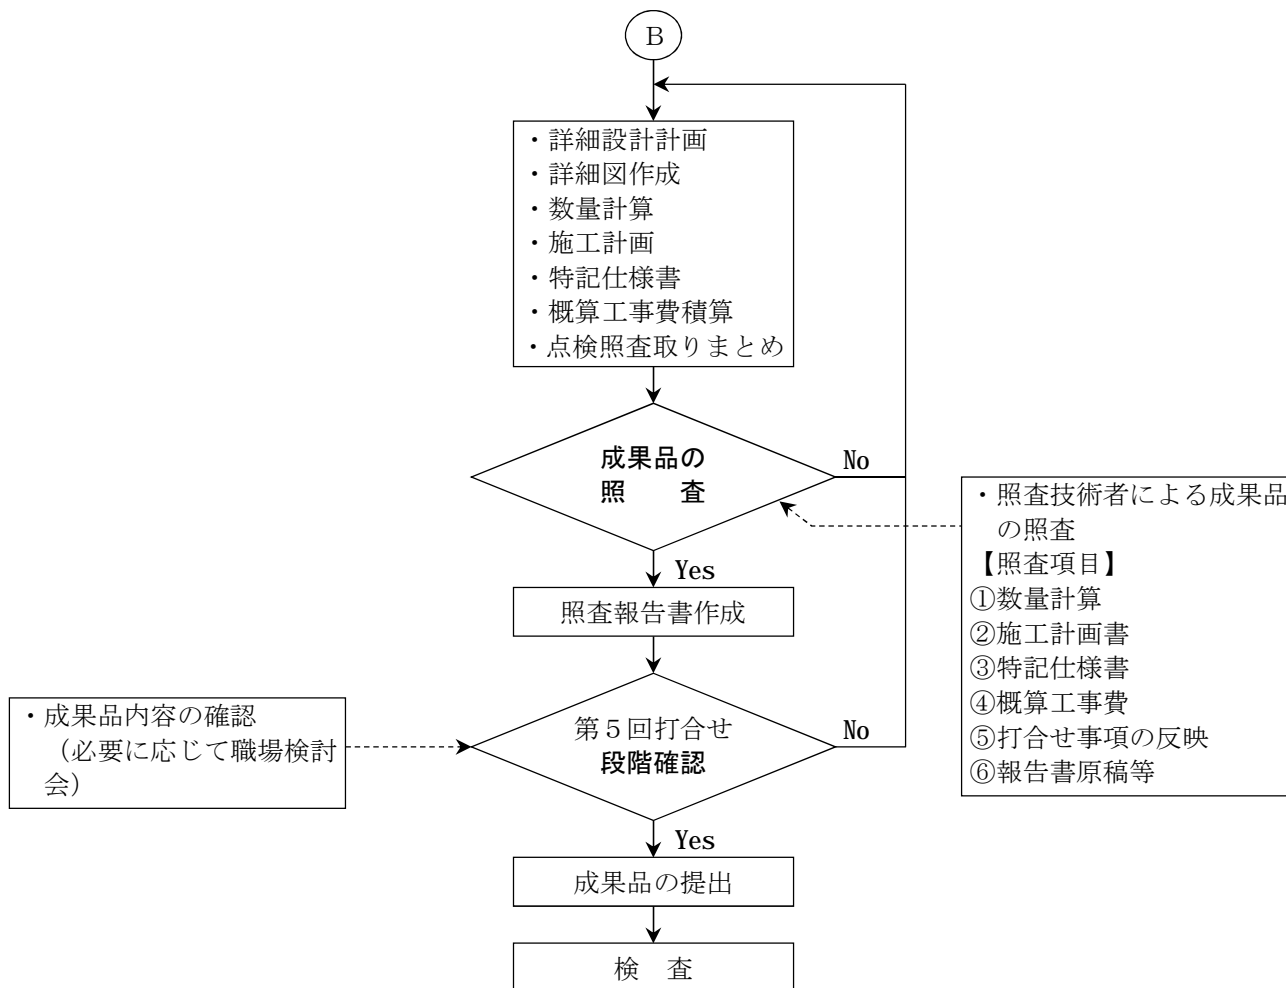

営農飲雑用水施設実施設計照査フロー

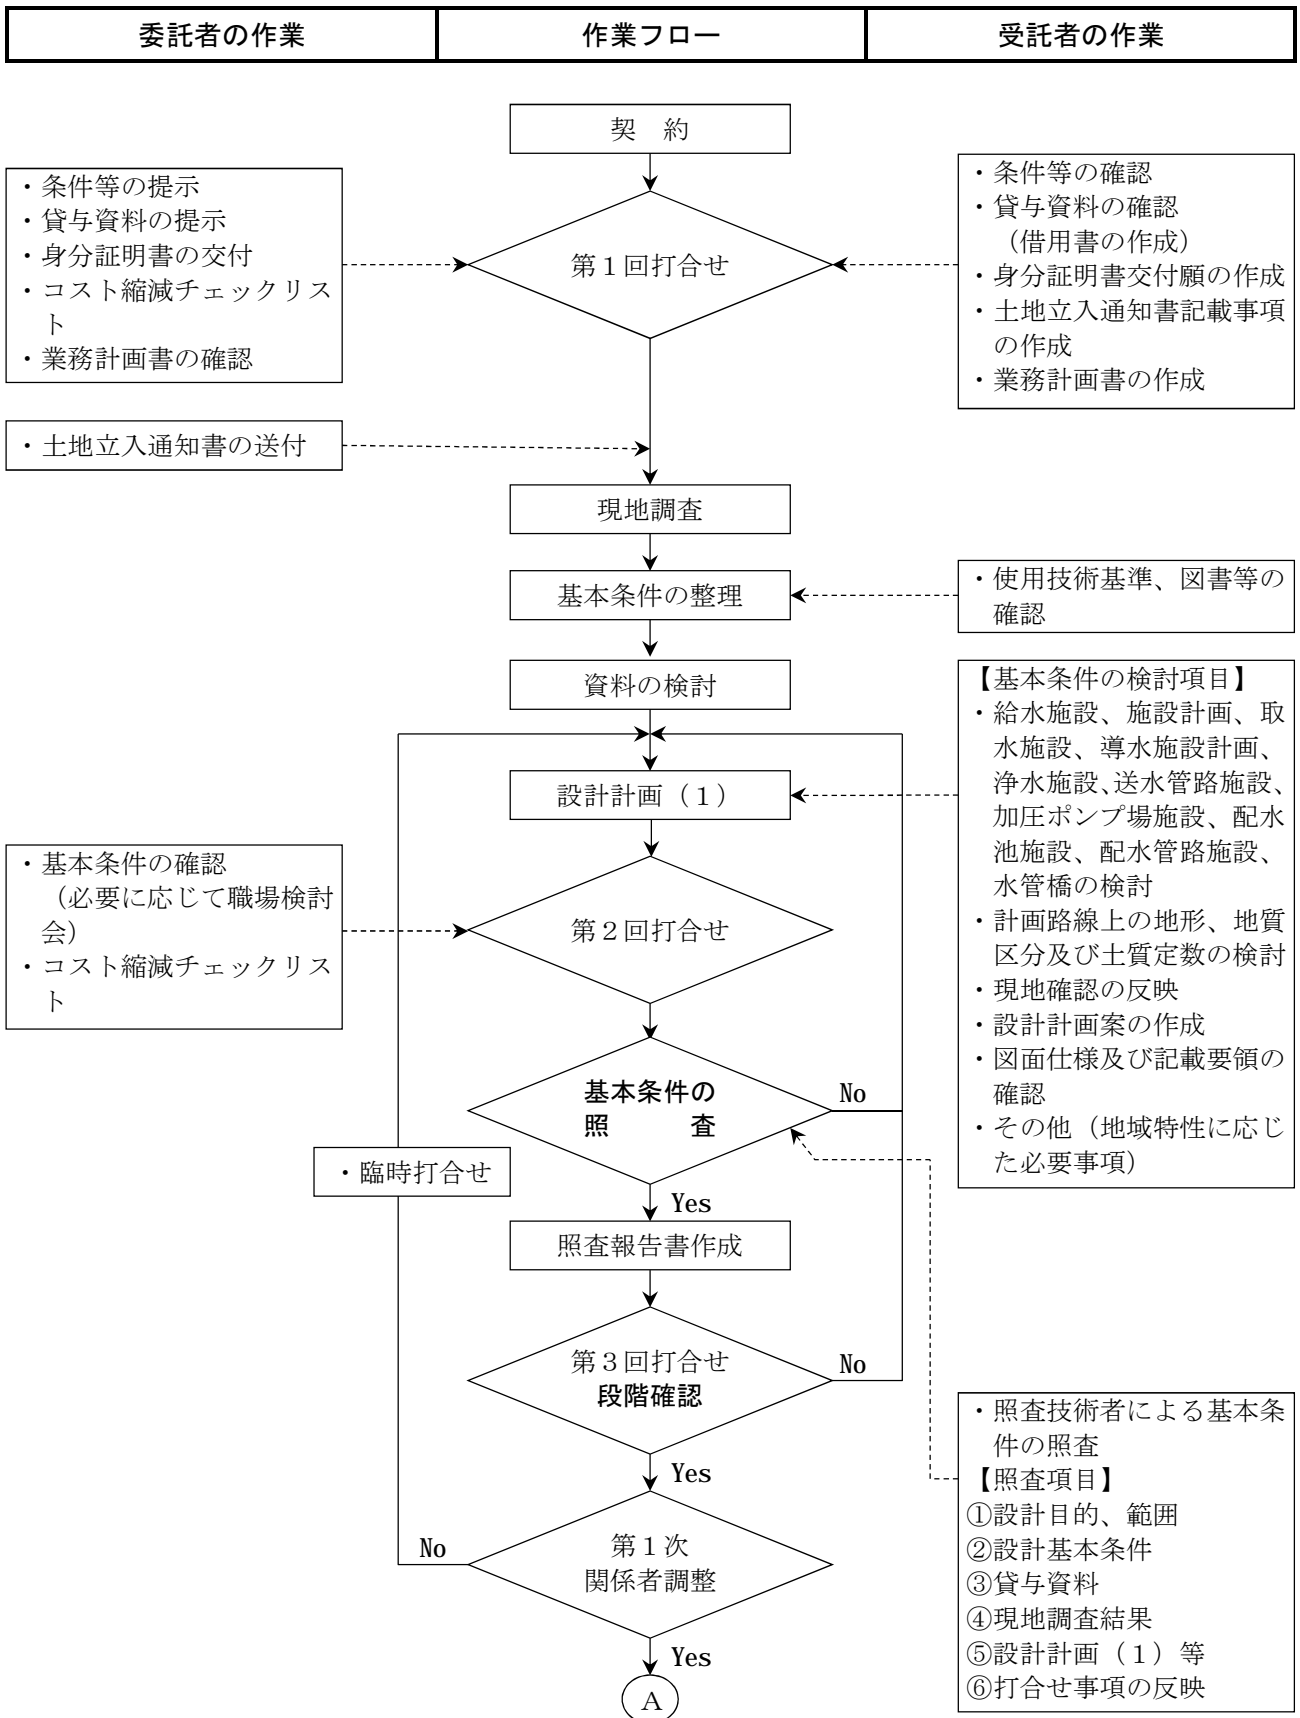


付表-1 実施設計照査フロー

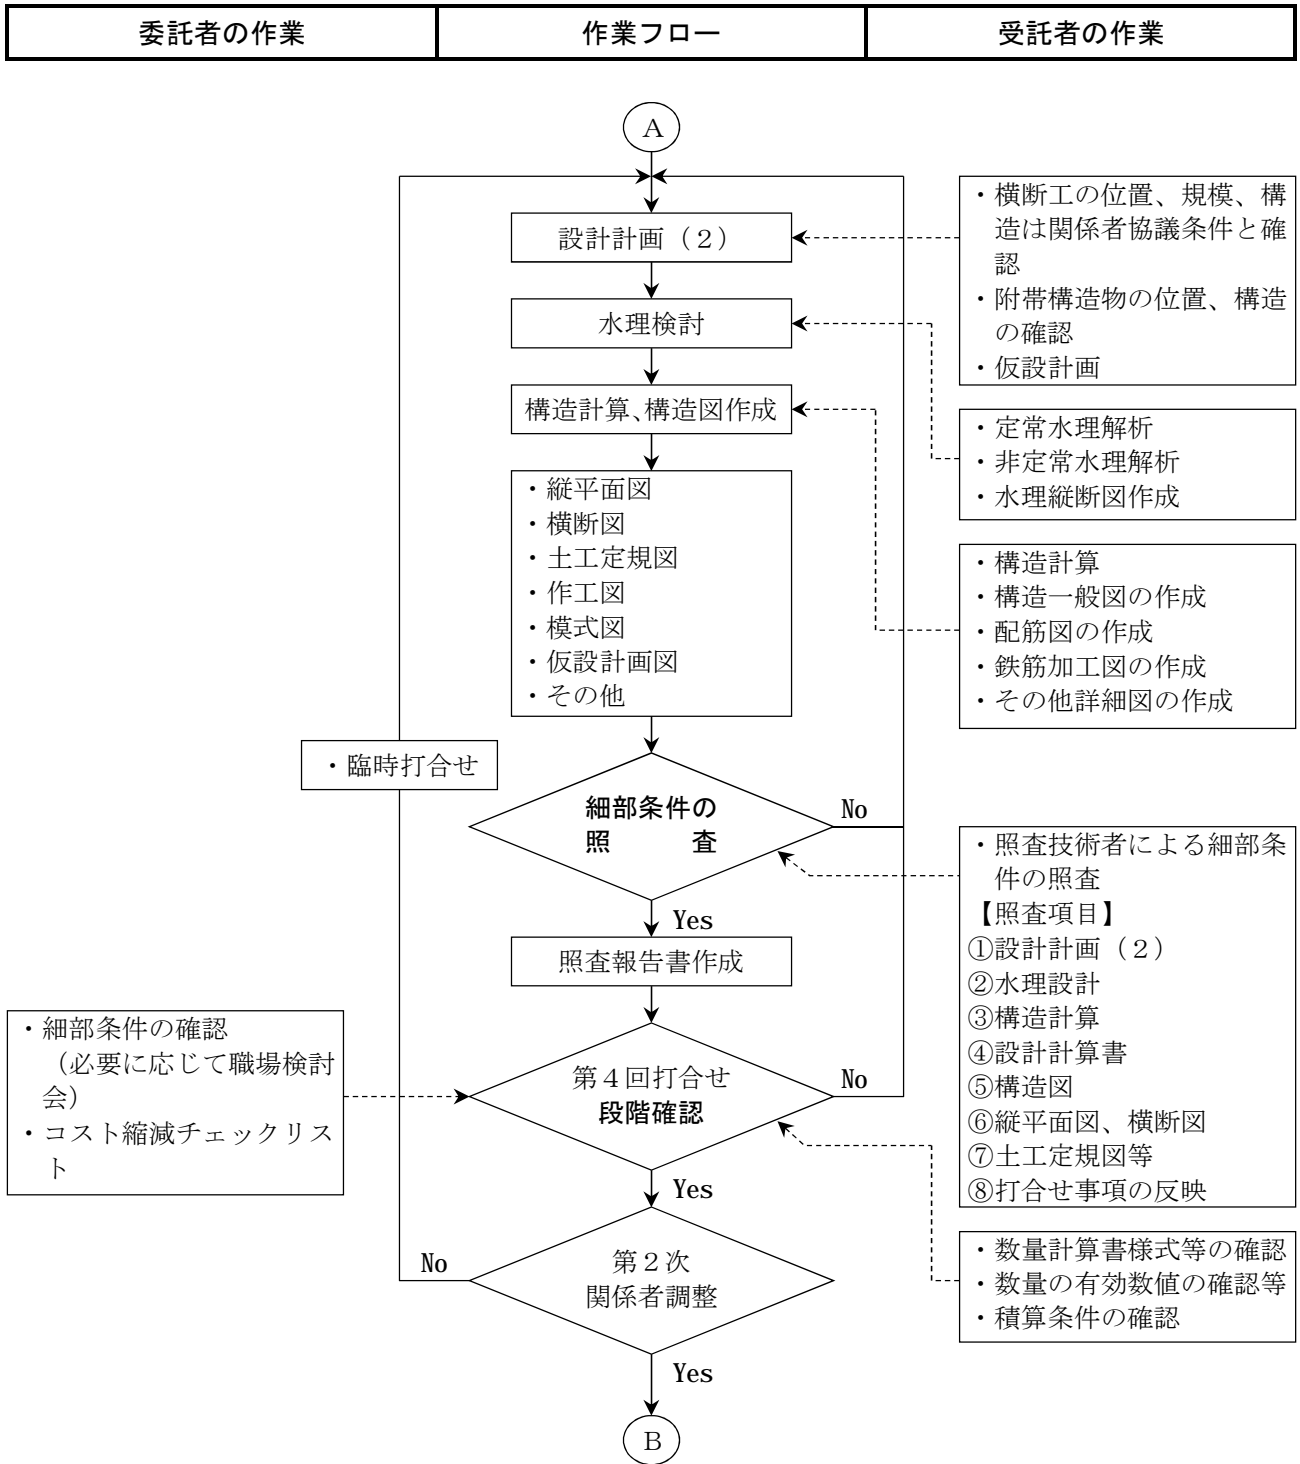


付表-1 実施設計照査フロー


委託者の作業	作業フロー	受託者の作業
--------	-------	--------

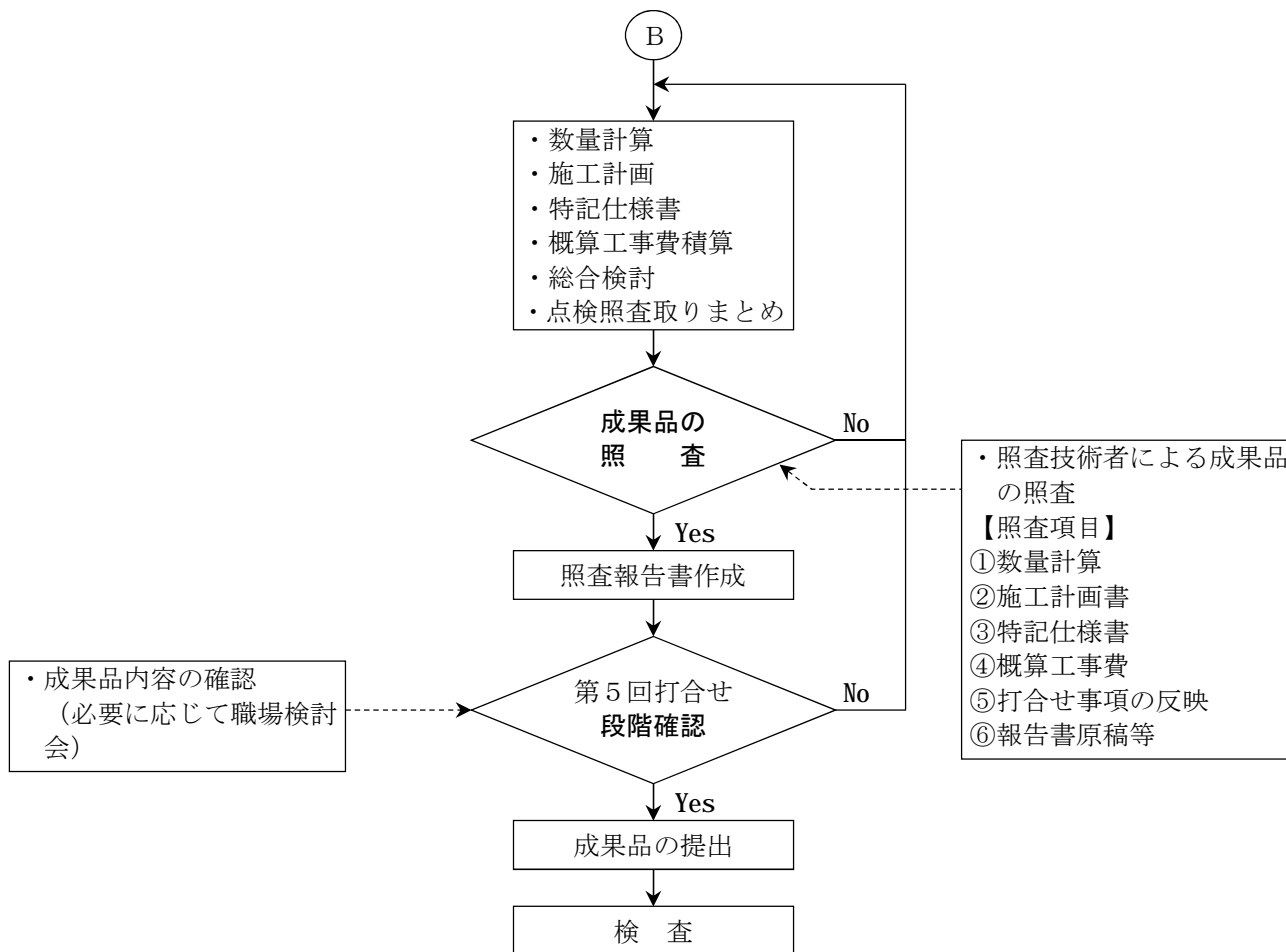

暗渠排水実施設計照査フロー

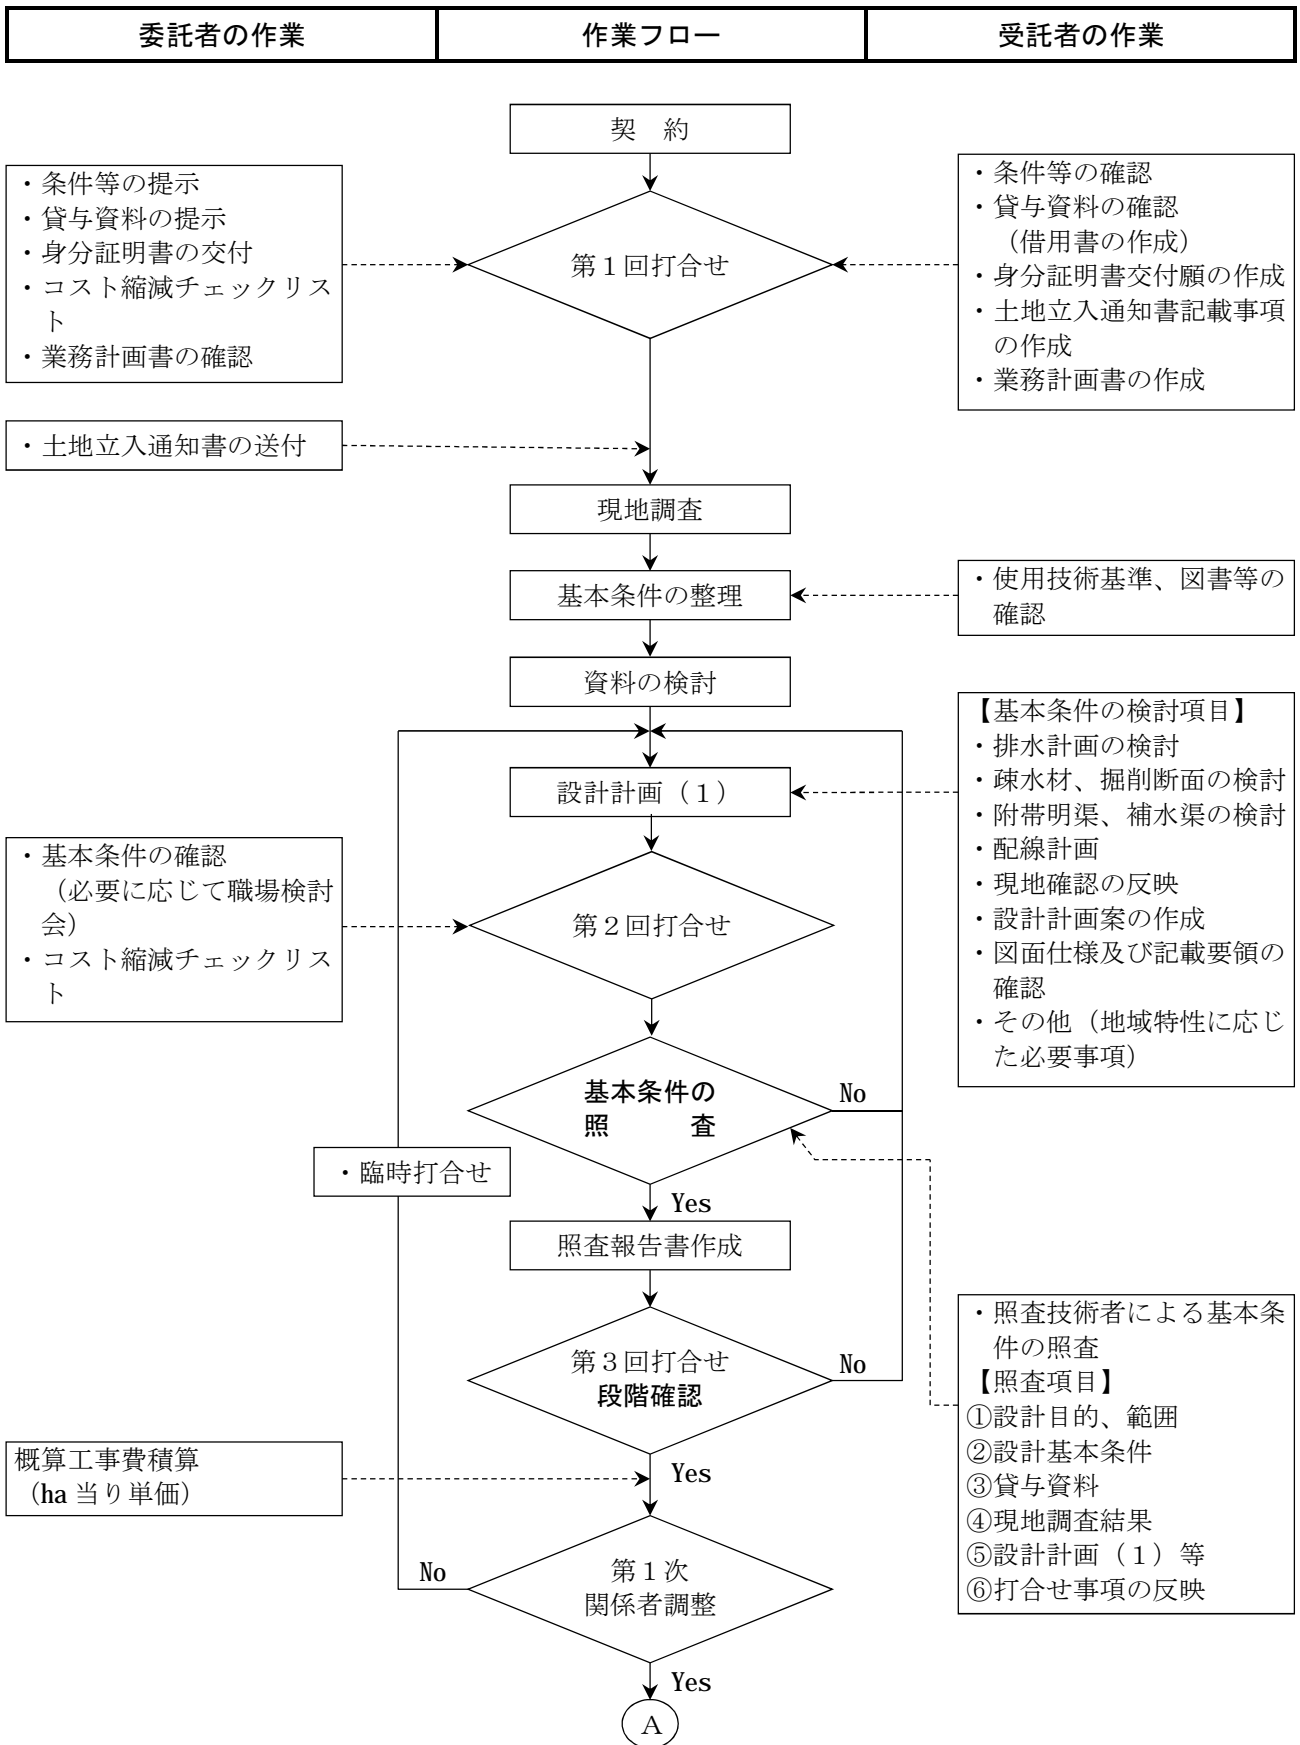


付表-1 実施設計照査フロー

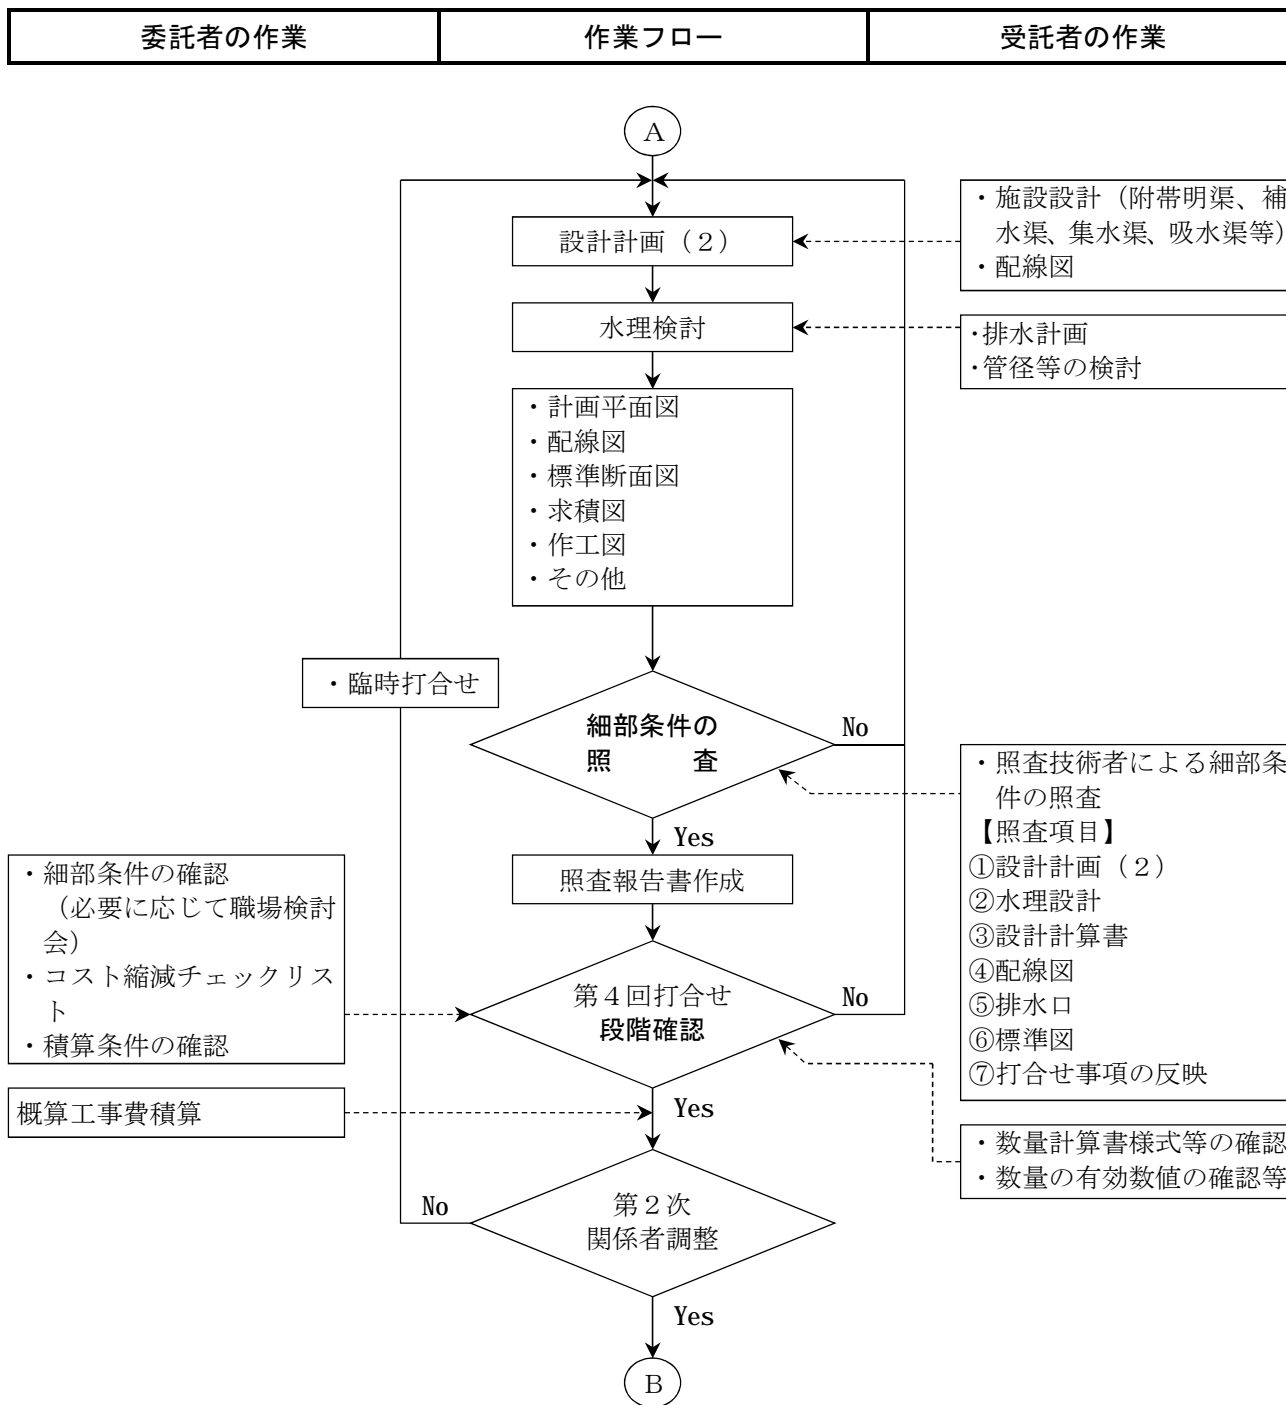


付表-1 実施設計照査フロー


委託者の作業	作業フロー	受託者の作業
--------	-------	--------

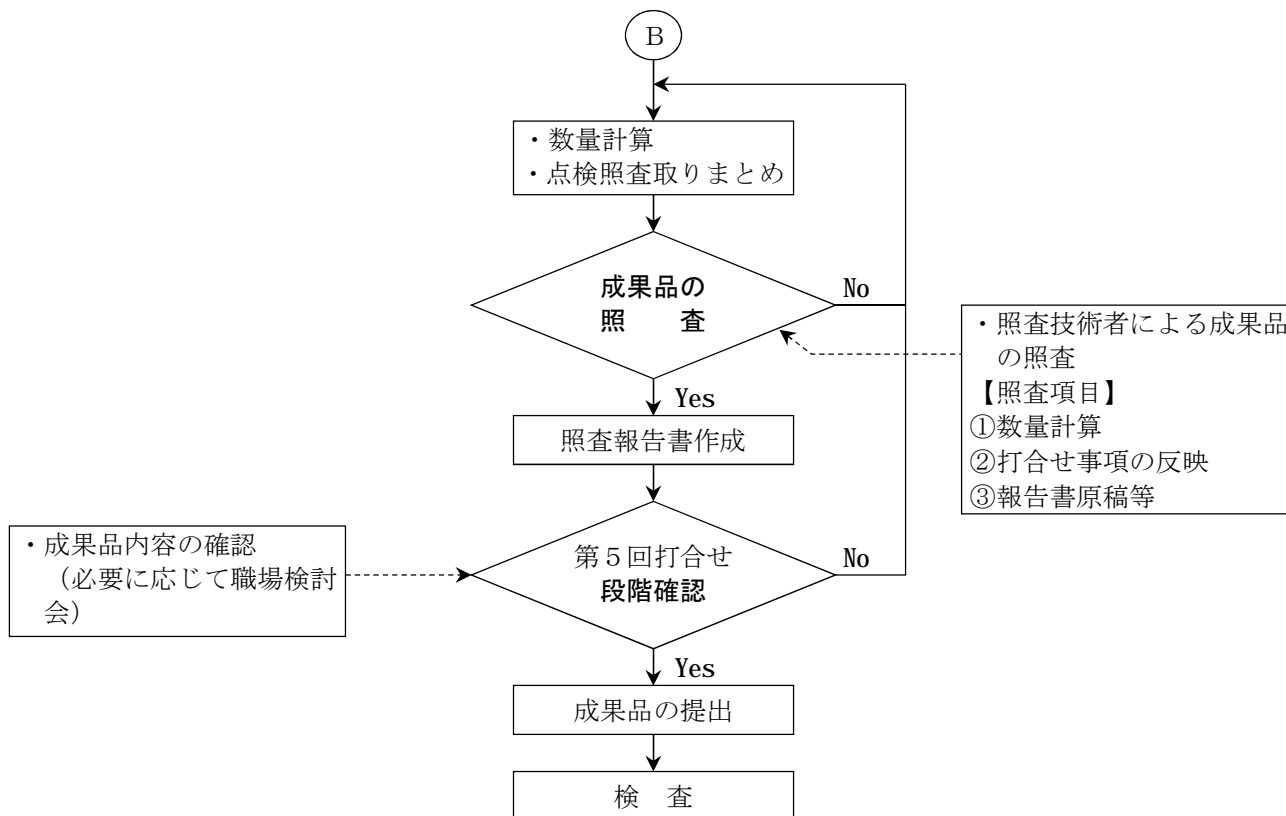

農地造成設計照査フロー

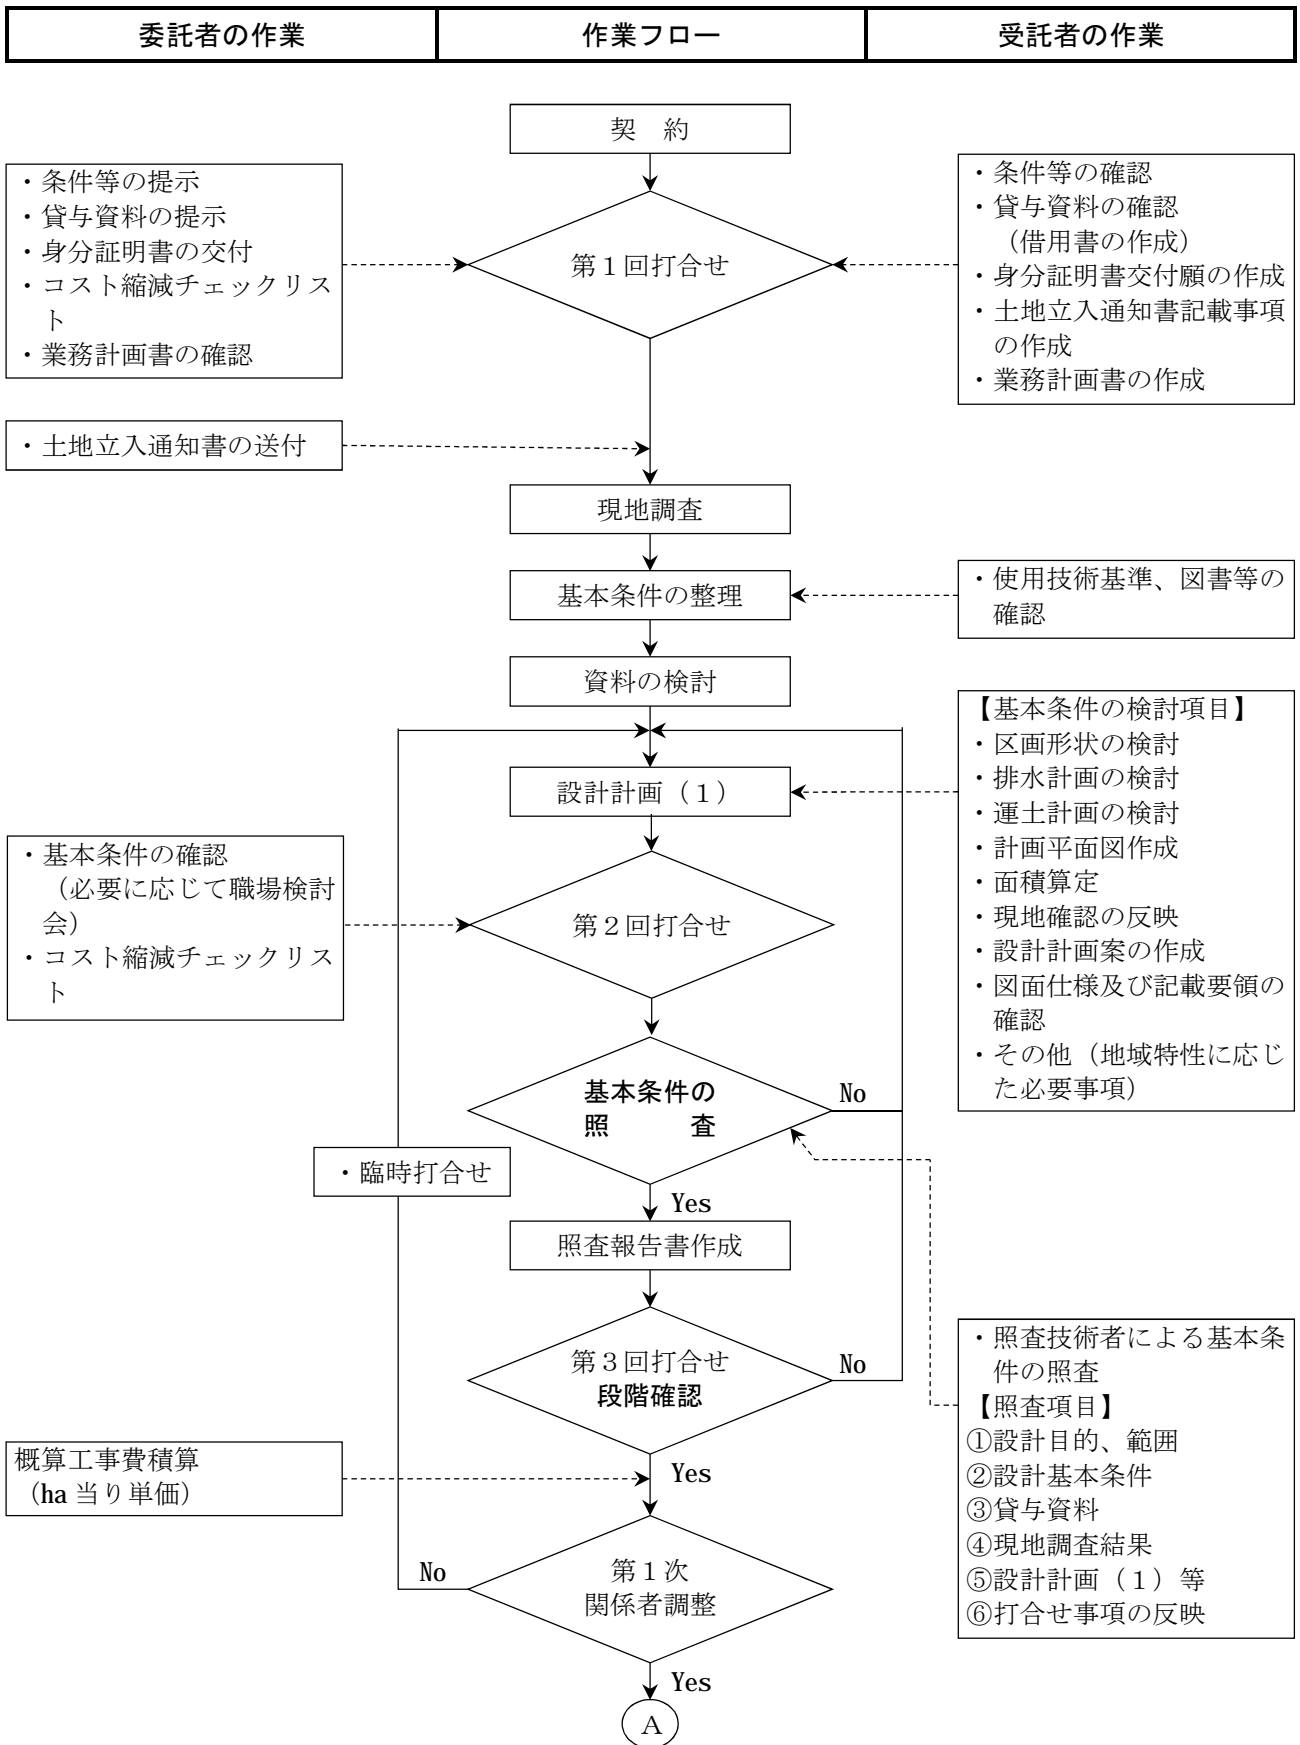


付表-1 実施設計照査フロー

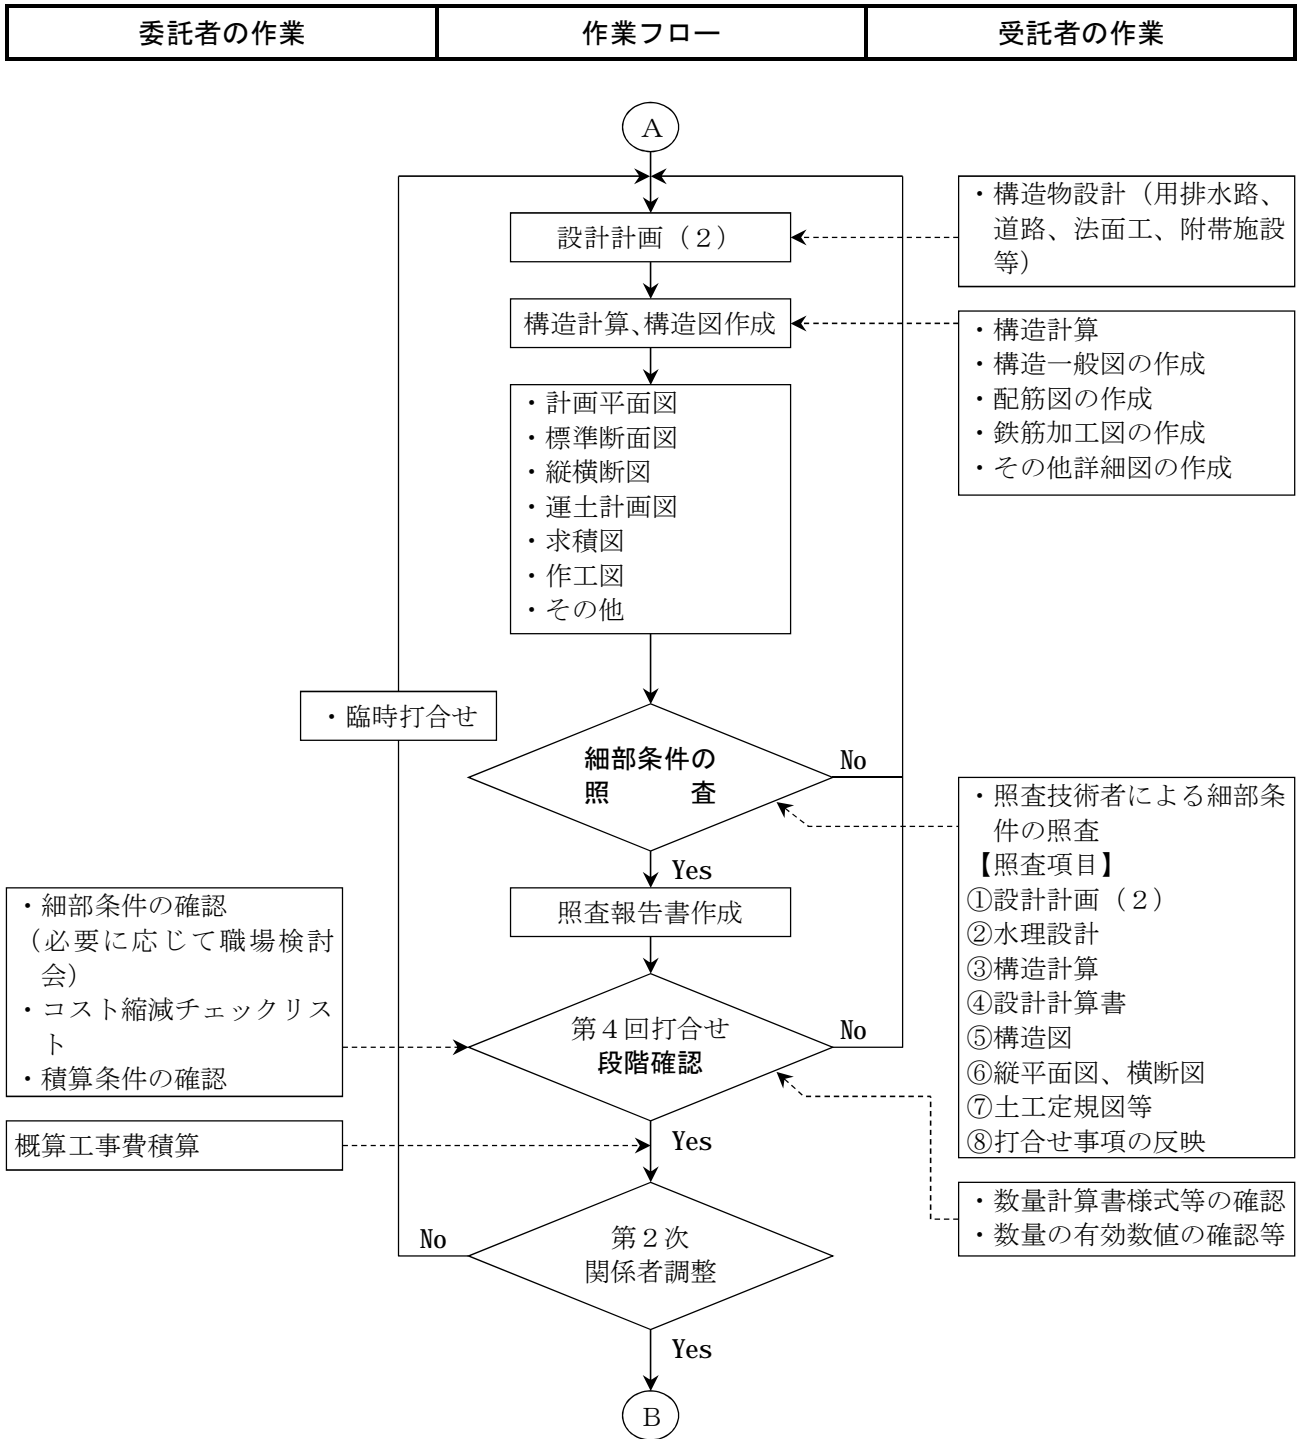

付表-1 実施設計照査フロー

委託者の作業	作業フロー	受託者の作業
--------	-------	--------

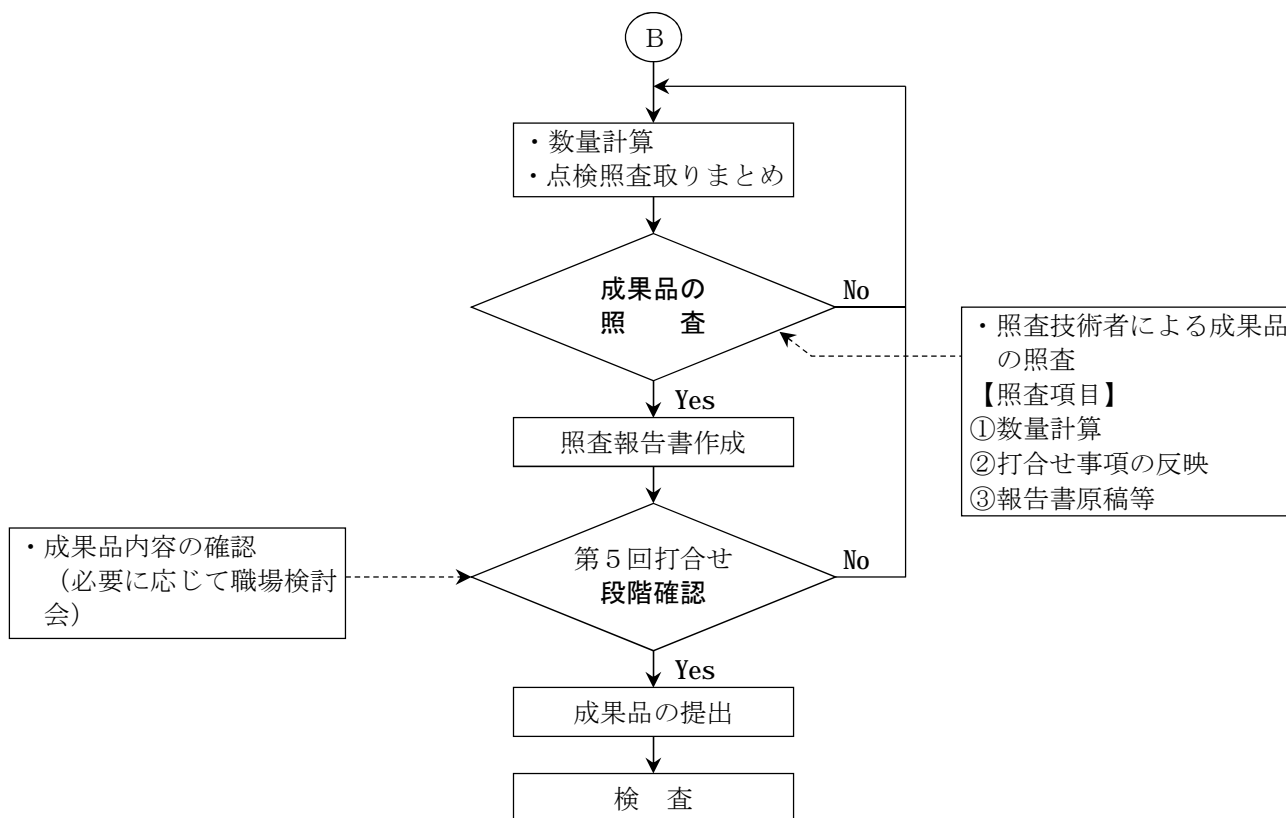

(白紙)